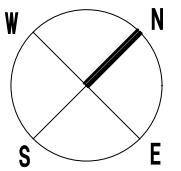


## 3F平面図

2020. 6月

常用/非常  
A階段常用/非常  
B階段

**国際会議室**  
(定員50名 189.5m<sup>2</sup>)  
\*点線枠内170m<sup>2</sup>  
(17.6m×9.7m 高さ2.9m)  
\*電源2kwまで

## ★消火器具の用語説明


消…消火器

栓…消火栓

降…緩降機オリローくん

窓…排煙窓ガラスレーター

※消火器具の前には物を置かないでください

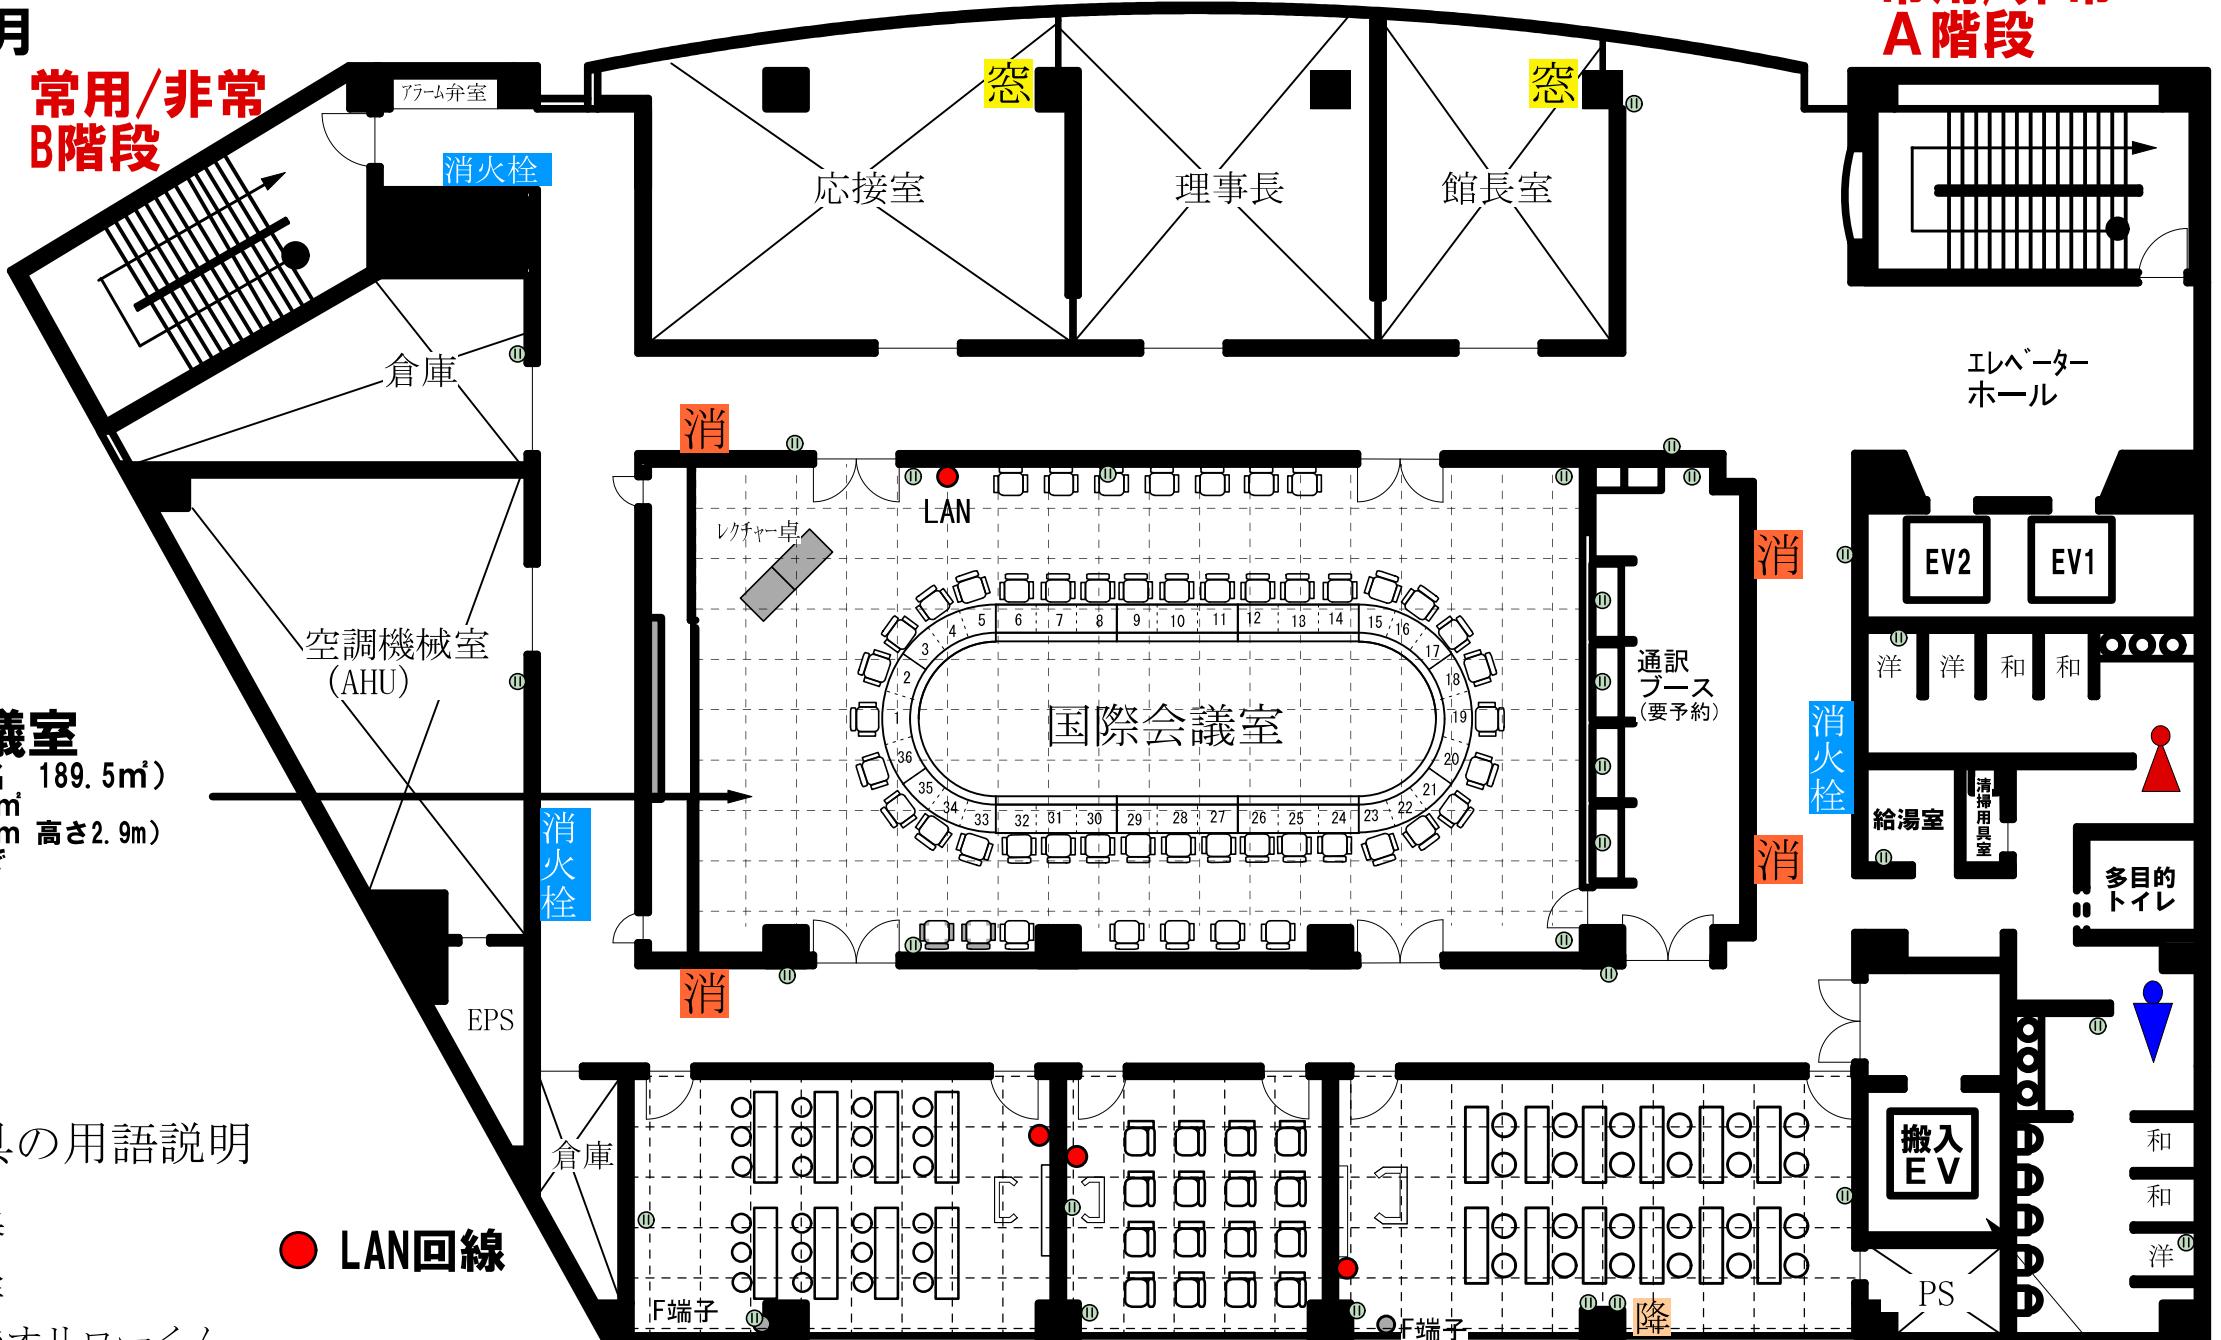**研修室3**

(定員24名 44.5m<sup>2</sup>)  
\*点線枠内41.6m<sup>2</sup>  
(8m×5.2m 高さ2.6m)  
【付帯設備】  
演台、仮設スクリーン  
ホワイトボード  
電源2kwまで

**研修室2**

(定員16名 29.4m<sup>2</sup>)  
\*点線枠内27m<sup>2</sup>  
(5.2m×5.2m 高さ2.6m)  
【付帯設備】  
演台、ホワイトボード、机1台  
イス16脚メモ台付、電源1kwまで

**研修室1**


(定員24名 56.9m<sup>2</sup>)  
\*点線枠内52m<sup>2</sup>  
(10m×5.2m 高さ2.6m)  
【付帯設備】  
演台、スクリーン  
ホワイトボード、電源1kwまで

搬入エレベーター  
間口: 1.2m  
横幅: 1.7m  
奥行: 2.0m  
高さ: 2.3m

エレベーター  
間口: 1.0m  
横幅: 1.5m  
奥行: 1.8m  
高さ: 2.3m

## 3F平面図

2020. 6月

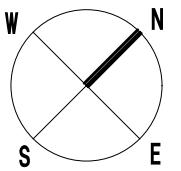電源回路図  
各回路は20Aまで常用/非常  
A階段常用/非常  
B階段

**国際会議室**  
(定員50名 189.5m<sup>2</sup>)  
\*点線枠内170m<sup>2</sup>  
(17.6m×9.7m 高さ2.9m)  
\*電源2kwまで

## ★消火器具の用語説明


消…消火器

栓…消火栓

降…緩降機オリローくん

窓…排煙窓ガラスレーテー

※消火器具の前には物を置かないでください

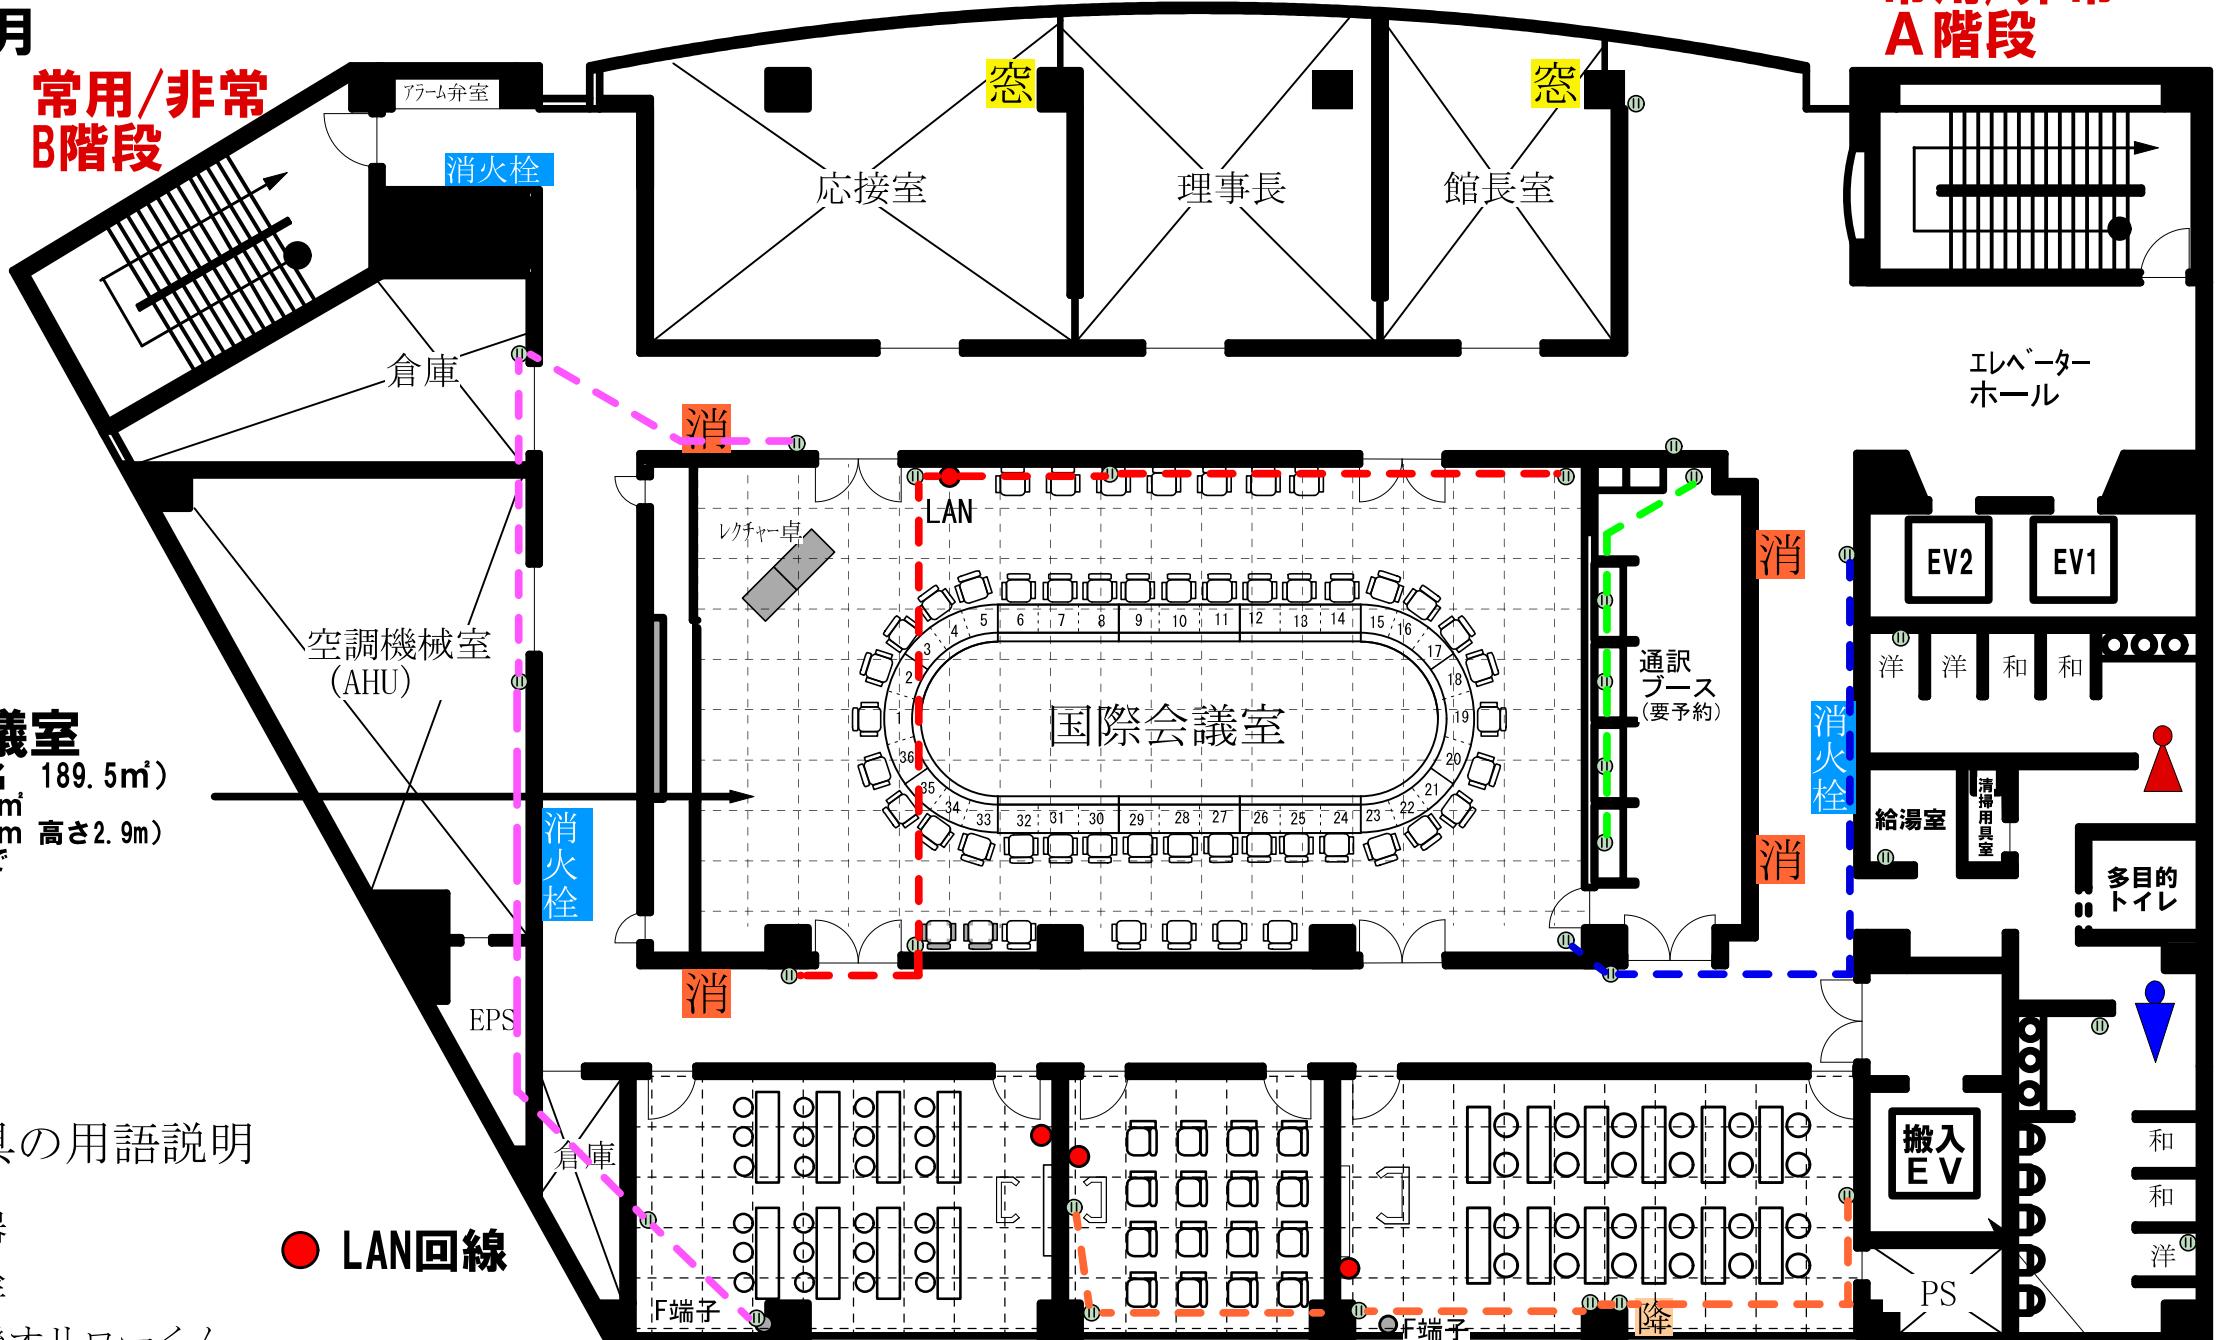

● LAN回線

**研修室3**

(定員24名 44.5m<sup>2</sup>)  
\*点線枠内41.6m<sup>2</sup>  
(8m×5.2m 高さ2.6m)  
【付帯設備】  
演台、仮設スクリーン  
ホワイトボード  
電源2kwまで

**研修室2**

(定員16名 29.4m<sup>2</sup>)  
\*点線枠内27m<sup>2</sup>  
(5.2m×5.2m 高さ2.6m)  
【付帯設備】  
演台、ホワイトボード、机1台  
イス16脚メモ台付、電源1kwまで

**研修室1**

(定員24名 56.9m<sup>2</sup>)  
\*点線枠内52m<sup>2</sup>  
(10m×5.2m 高さ2.6m)  
【付帯設備】  
演台、スクリーン  
ホワイトボード、電源1kwまで

搬入エレベーター  
間口:1.2m  
横幅:1.7m  
奥行:2.0m  
高さ:2.3m

エレベーター  
間口:1.0m  
横幅:1.5m  
奥行:1.8m  
高さ:2.3m

## 3F平面図

2020. 6月

## ロノ字型（研修1、2、3）

※研2は机を追加した場合を想定。

常用/非常  
A階段常用/非常  
B階段

**国際会議室**  
 (定員50名 189.5m<sup>2</sup>)  
 \*点線枠内170m<sup>2</sup>  
 (17.6m×9.7m 高さ2.9m)  
 \*電源2kwまで

## ★消火器具の用語説明

消…消火器

栓…消火栓

降…緩降機オリローくん

窓…排煙窓オーバーレーター

※消火器具の前には物を置かないでください

● LAN回線

## 研修室3

(定員24名 44.5m<sup>2</sup>)  
 \*点線枠内41.6m<sup>2</sup>  
 (8m×5.2m 高さ2.6m)  
 【付帯設備】  
 演台、仮設スクリーン  
 ホワイトボード  
 電源2kwまで

## 研修室2


(定員16名 29.4m<sup>2</sup>)  
 \*点線枠内27m<sup>2</sup>  
 (5.2m×5.2m 高さ2.6m)  
 【付帯設備】  
 演台、ホワイトボード、机1台  
 イス16脚メモ台付、電源1kwまで

## 研修室1

(定員24名 56.9m<sup>2</sup>)  
 \*点線枠内52m<sup>2</sup>  
 (10m×5.2m 高さ2.6m)  
 【付帯設備】  
 演台、スクリーン  
 ホワイトボード、電源1kwまで

搬入エレベーター  
 間口:1.2m  
 横幅:1.7m  
 奥行:2.0m  
 高さ:2.3m

エレベーター間口:1.0m  
 横幅:1.5m  
 奥行:1.8m  
 高さ:2.3m

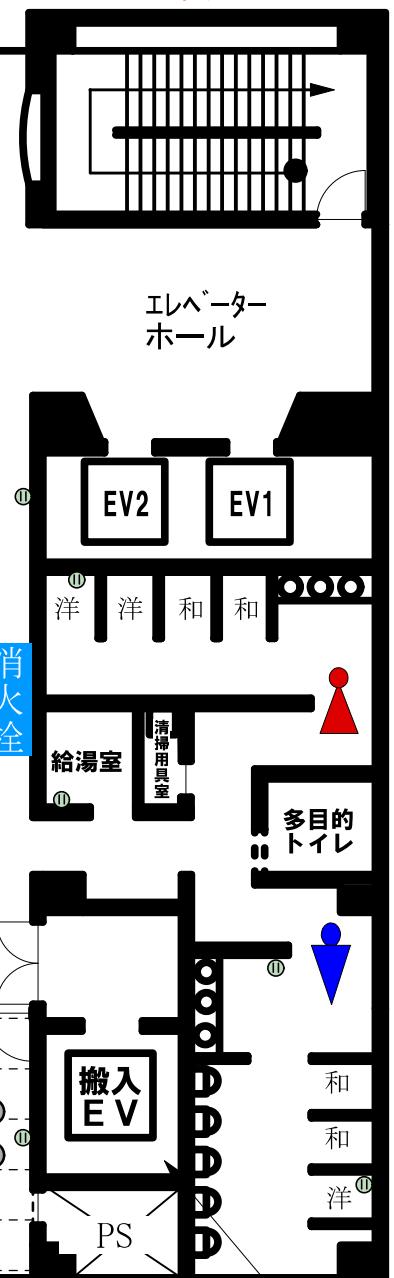エレベーター  
ホールエレベーター  
ホール

EV2  
EV1

洋  
洋  
和  
和


多目的  
トイレ

和  
和  
洋

搬入EV

PS

搬入エレベーター  
 間口:1.2m  
 横幅:1.7m  
 奥行:2.0m  
 高さ:2.3m

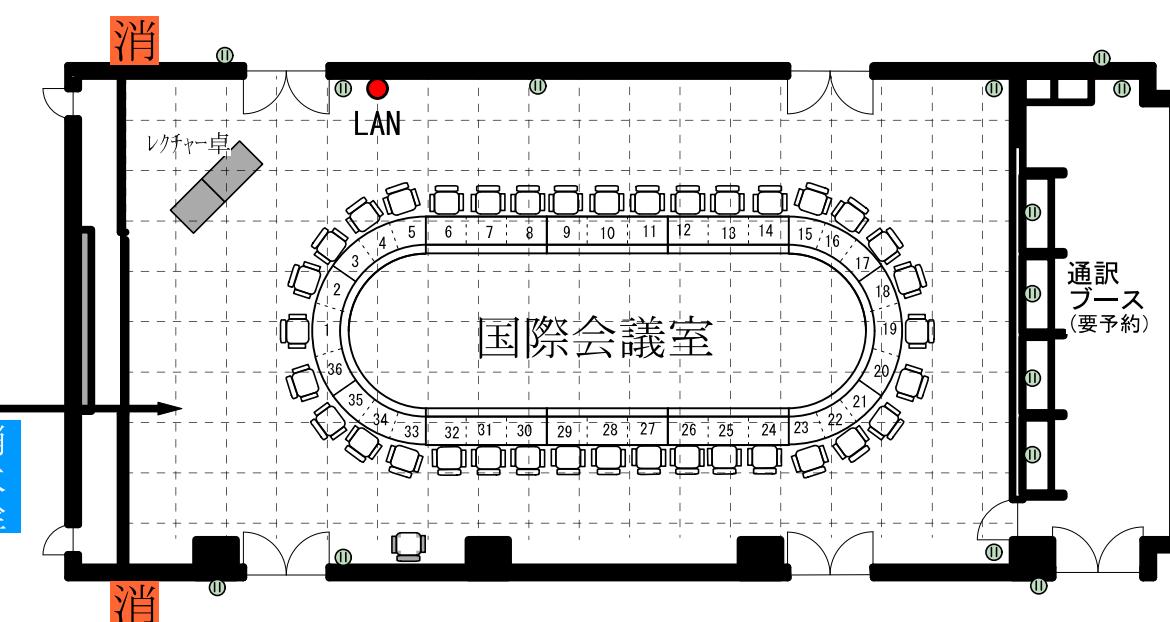

LAN  
 レクチャー卓  
 通訳ブース(要予約)

消  
 EPS  
 消  
 消  
 消

倉庫  
 ロノ字型24名分  
 ロノ字型12名分  
 降

ロノ字型24名分  
 ロノ字型12名分  
 降

PS