


6F平面図 平土間（フラット時）

2020.6月

常用/非常
B階段 (EXIT B)

常用/非常
A階段 (EXIT A)

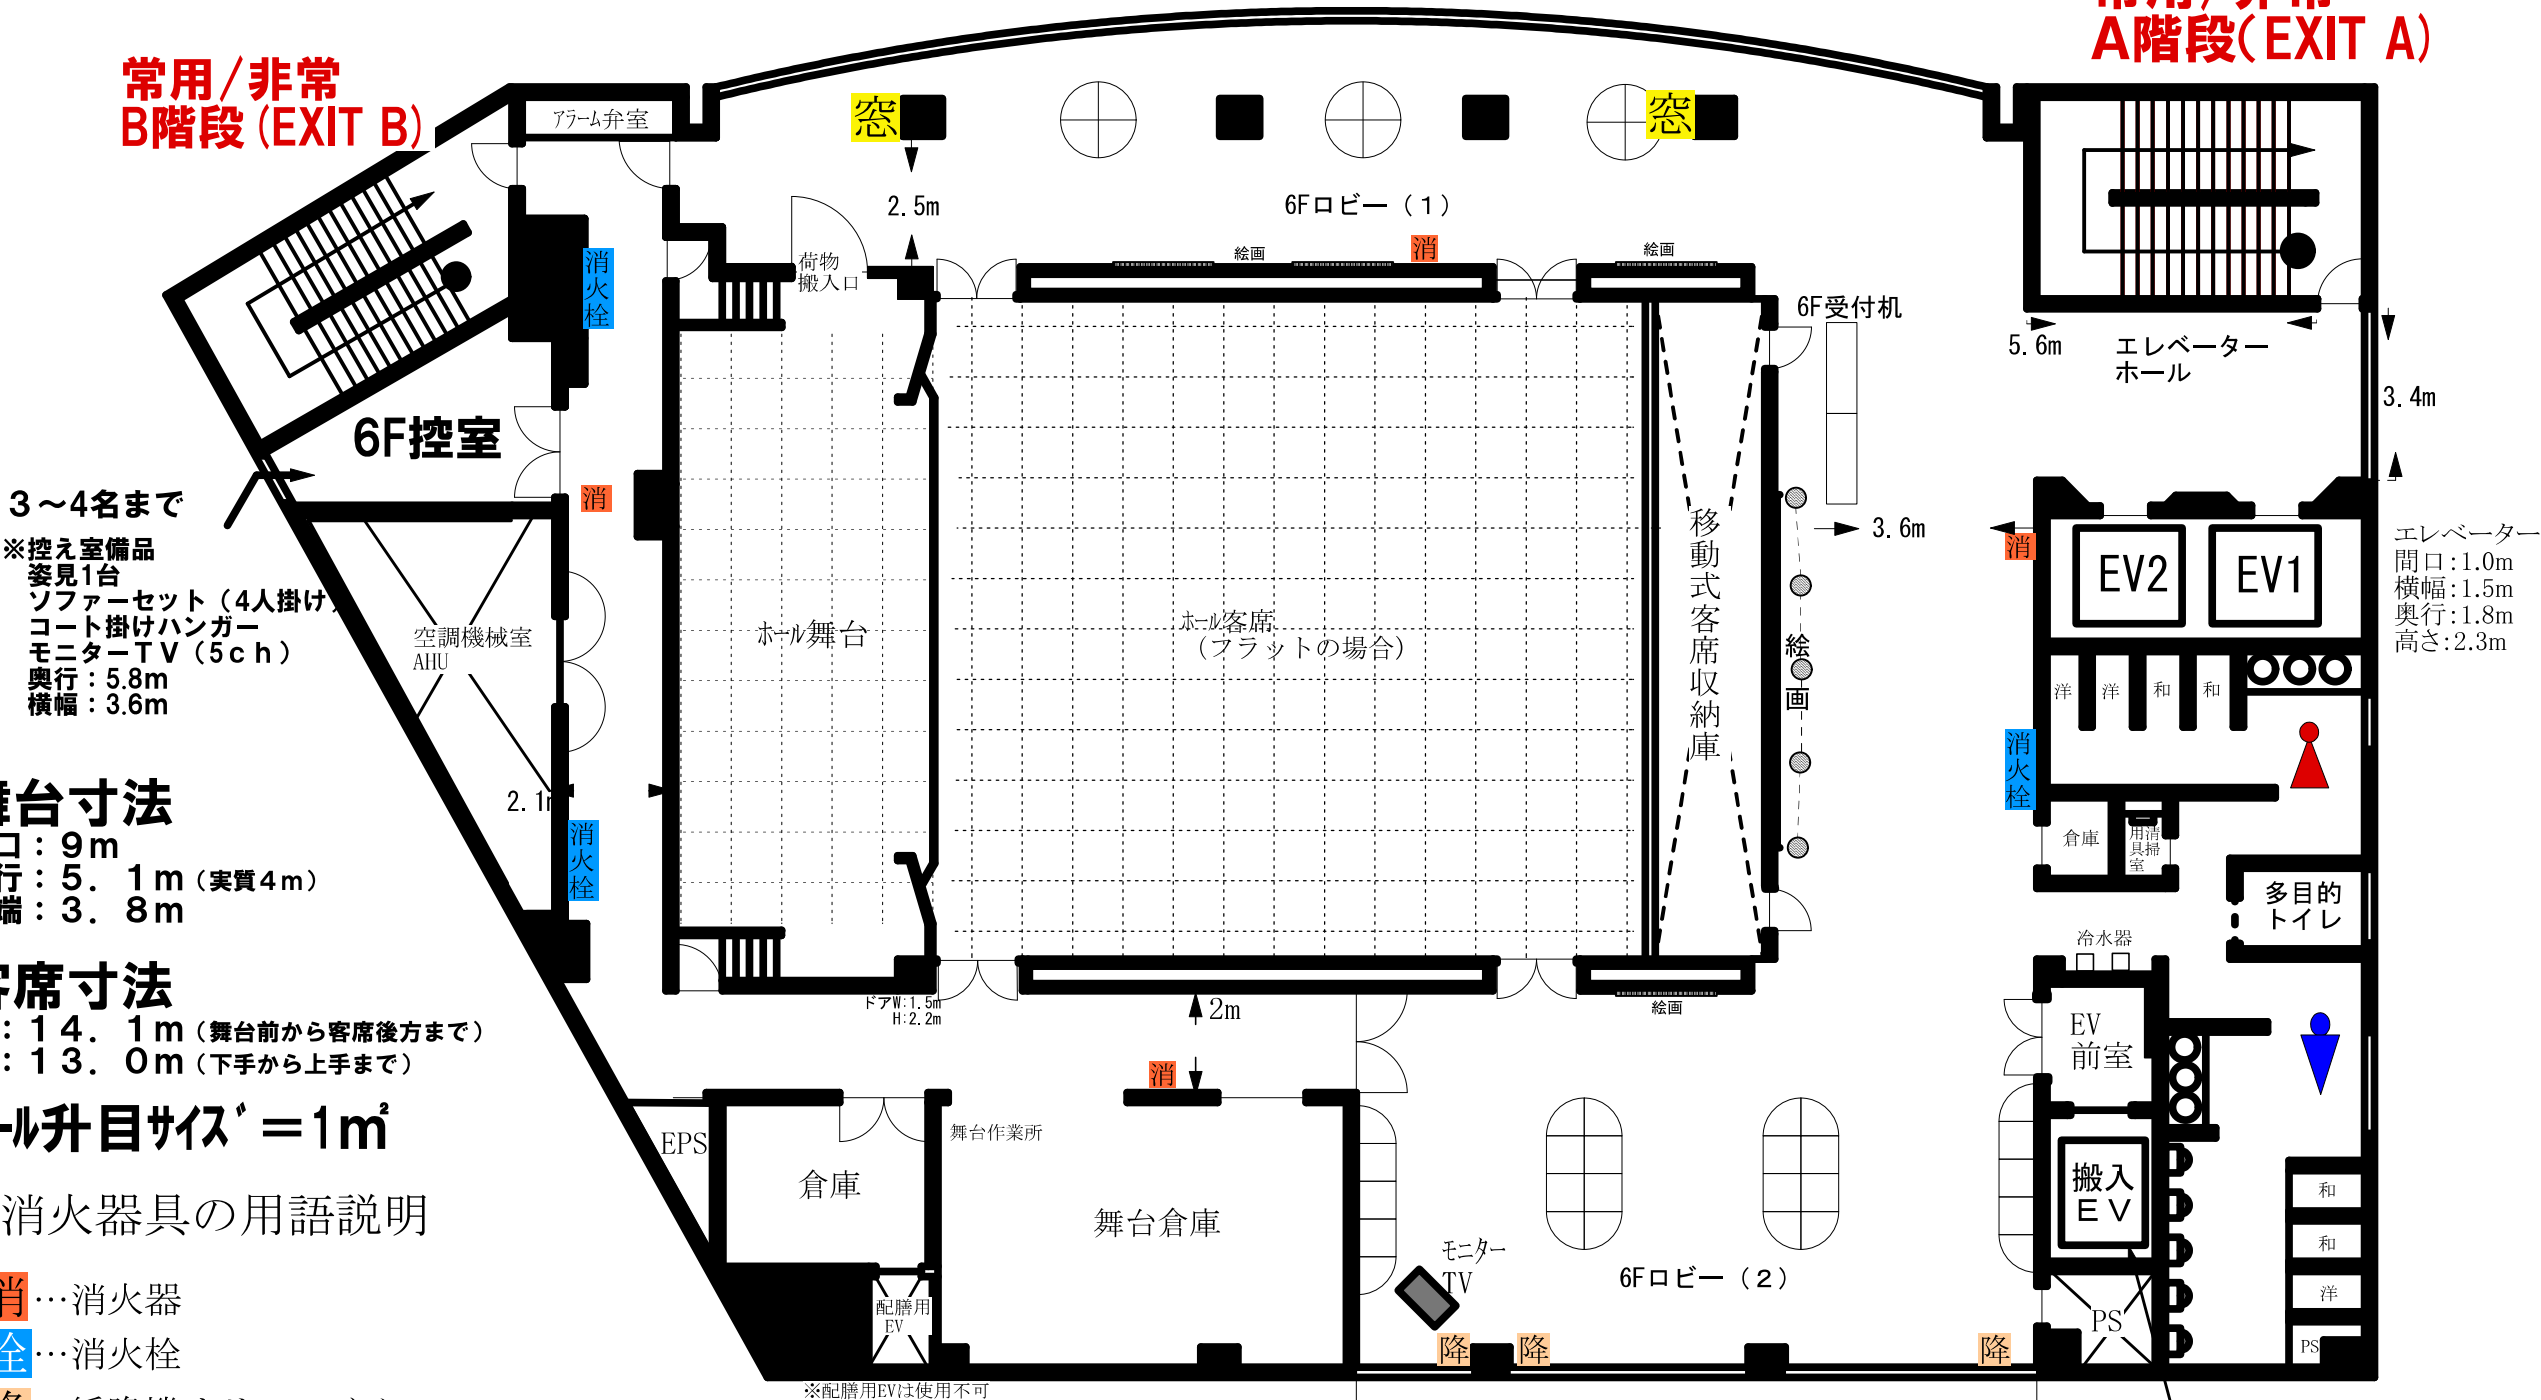

舞台寸法
 間口: 9m
 奥行: 5.1m (実質4m)
 立端: 3.8m

客席寸法
 縦: 14.1m (舞台前から客席後方まで)
 横: 13.0m (下手から上手まで)

ホール升目サイズ = 1m²

★消火器具の用語説明

- 消**...消火器
- 栓**...消火栓
- 降**...緩降機オリローくん
- 窓**...排煙窓ホーレーター


※消火器具の前には物を置かないでください

ロビーサイズ
 横幅: 12.9m
 縦幅: 7.3m
 高さ: 2.6m ※ソファーは移動出来ます。
 ※消火器具や避難器具、出入口前を塞ぐことは出来ません

搬入EV
 横幅: 1.7m
 奥行: 2.0m
 高さ: 2.3m
 間口: 1.2m

**常用/非常
B階段 (EXIT B)**

**常用/非常
A階段 (EXIT A)**

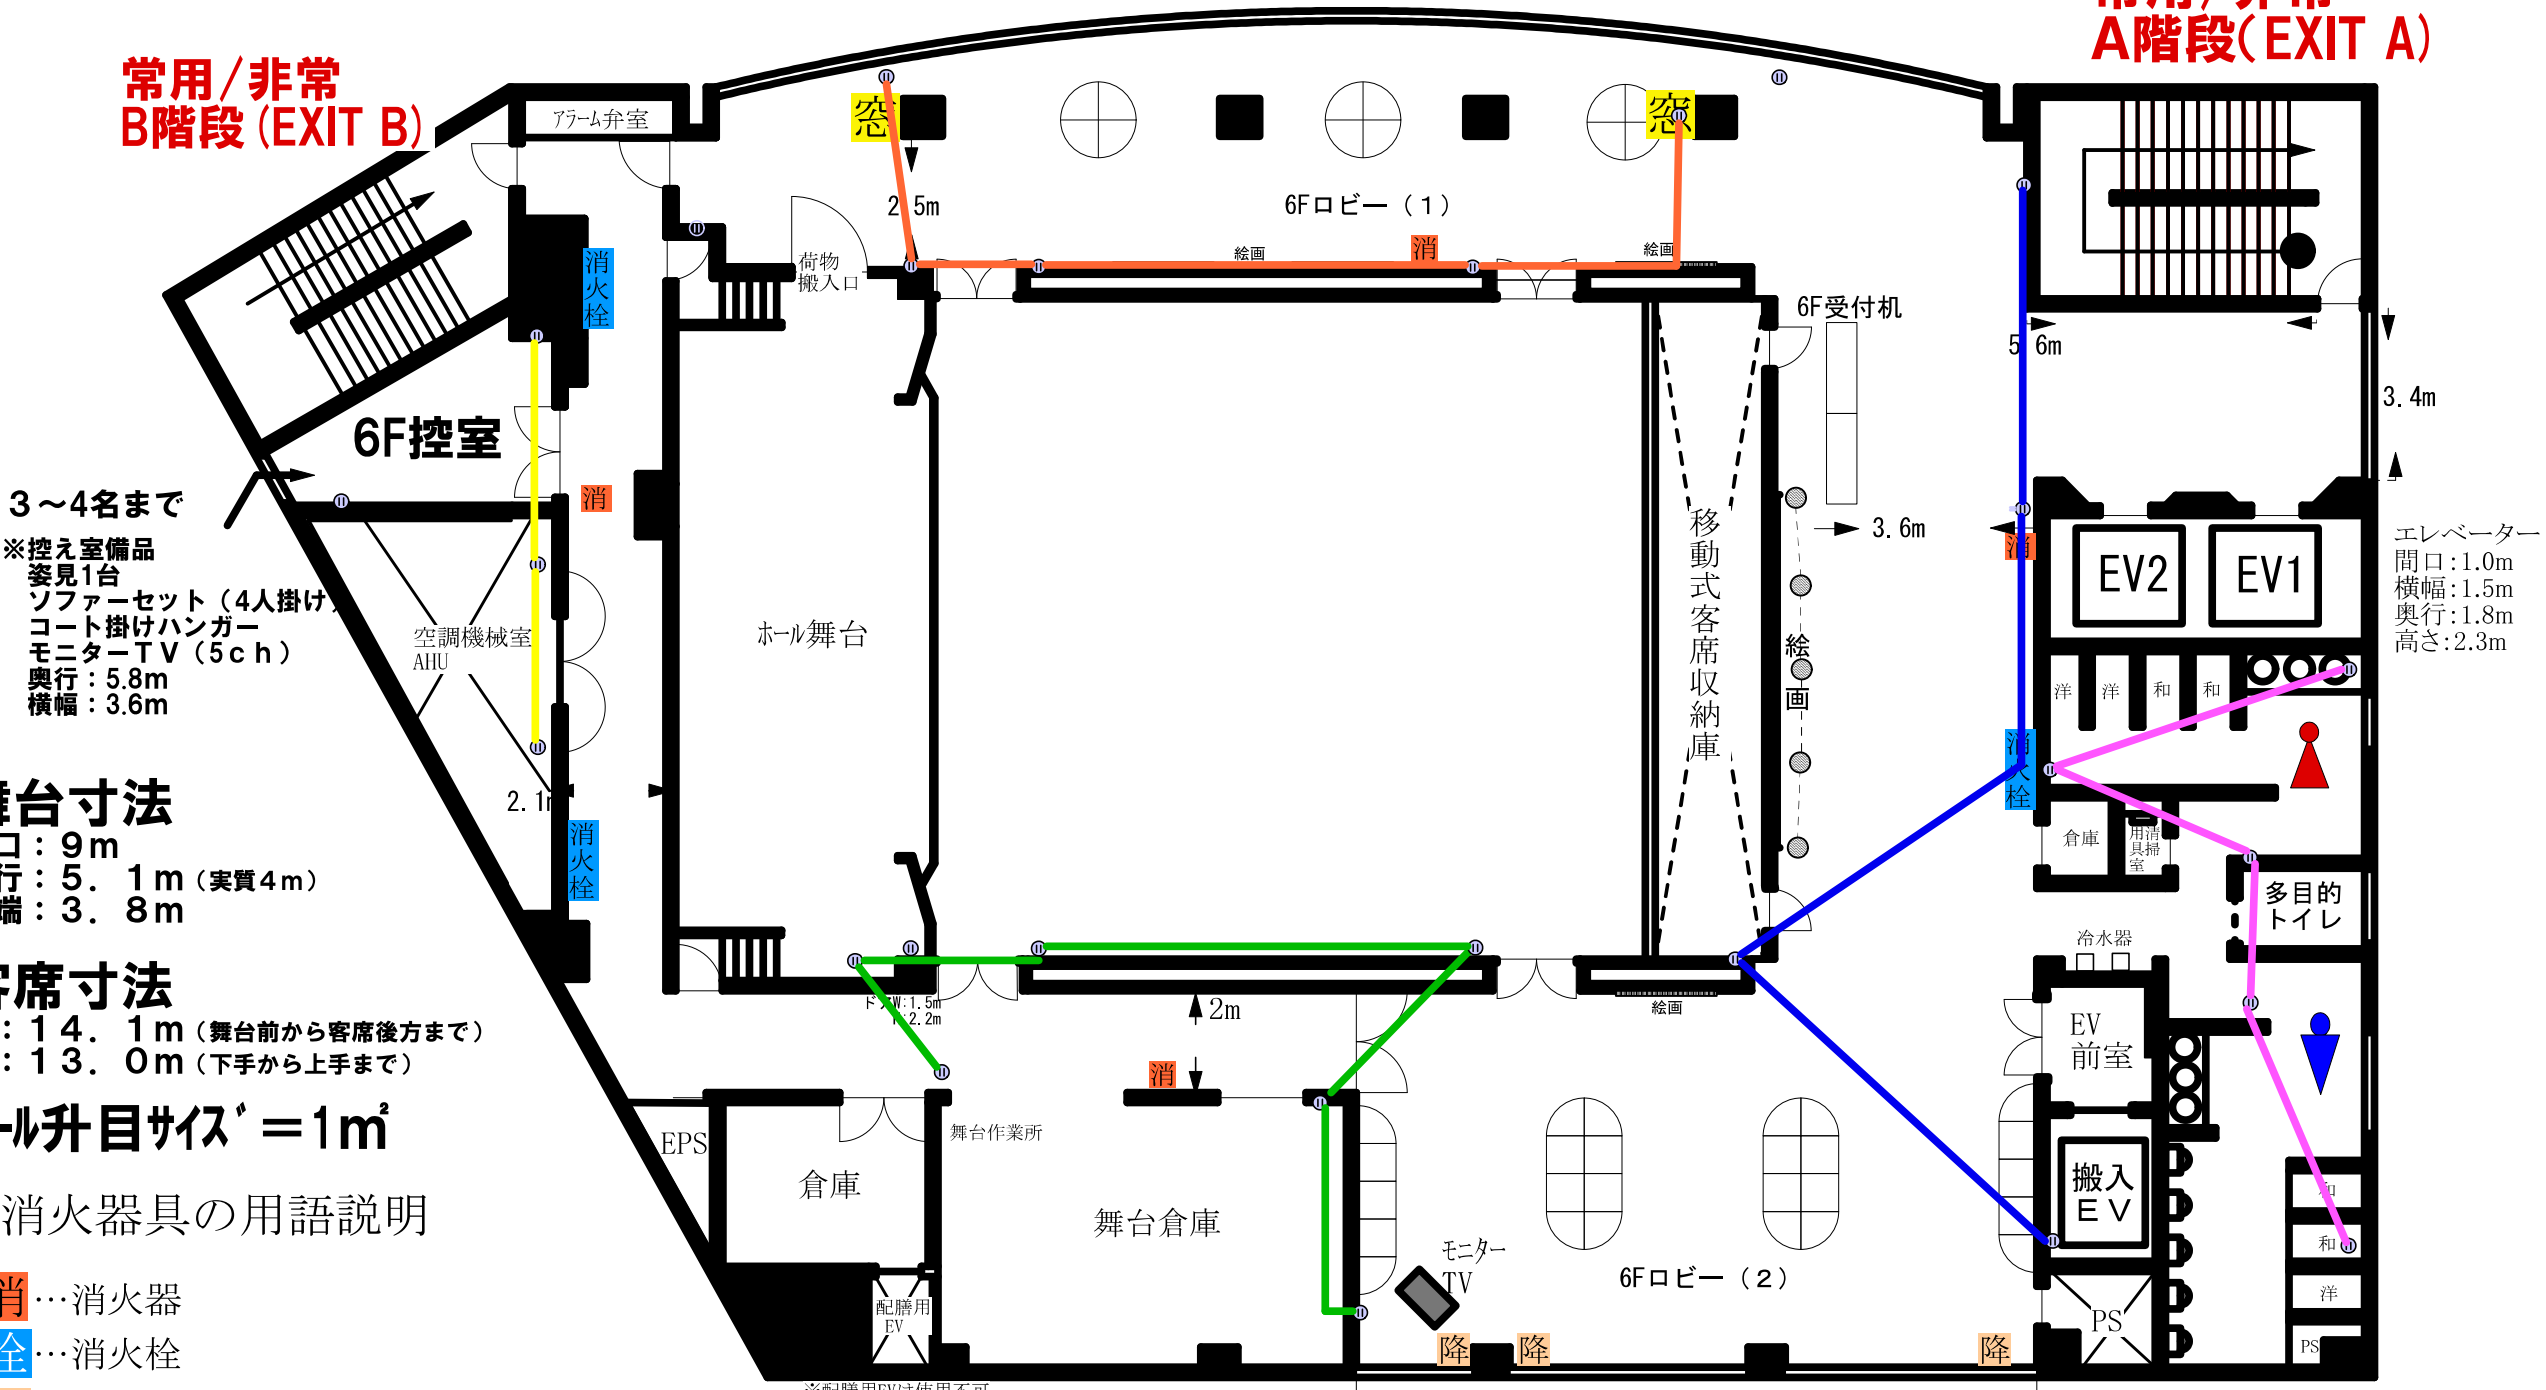

3~4名まで
 ※控え室備品
 姿見1台
 ソファセット(4人掛け)
 コート掛けハンガー
 モニターTV(5ch)
 奥行: 5.8m
 横幅: 3.6m

舞台寸法
 間口: 9m
 奥行: 5.1m (実質4m)
 立端: 3.8m

客席寸法
 縦: 14.1m (舞台前から客席後方まで)
 横: 13.0m (下手から上手まで)

ホール升目サイズ = 1m²

★消火器具の用語説明

- 消**...消火器
- 栓**...消火栓
- 降**...緩降機オリローくん
- 窓**...排煙窓ハレター

※消火器具の前には物を置かないでください

ロビーサイズ
 横幅: 12.9m
 縦幅: 7.3m
 高さ: 2.6m ※ソファは移動出来ます。
 ※消防器具や避難器具、出入口前を塞ぐことは出来ません

搬入EV
 横幅: 1.7m
 奥行: 2.0m
 高さ: 2.3m
 間口: 1.2m


エレベーター
 間口: 1.0m
 横幅: 1.5m
 奥行: 1.8m
 高さ: 2.3m

6F平面図

2020.6月

常用/非常
B階段 (EXIT B)

常用/非常
A階段 (EXIT A)

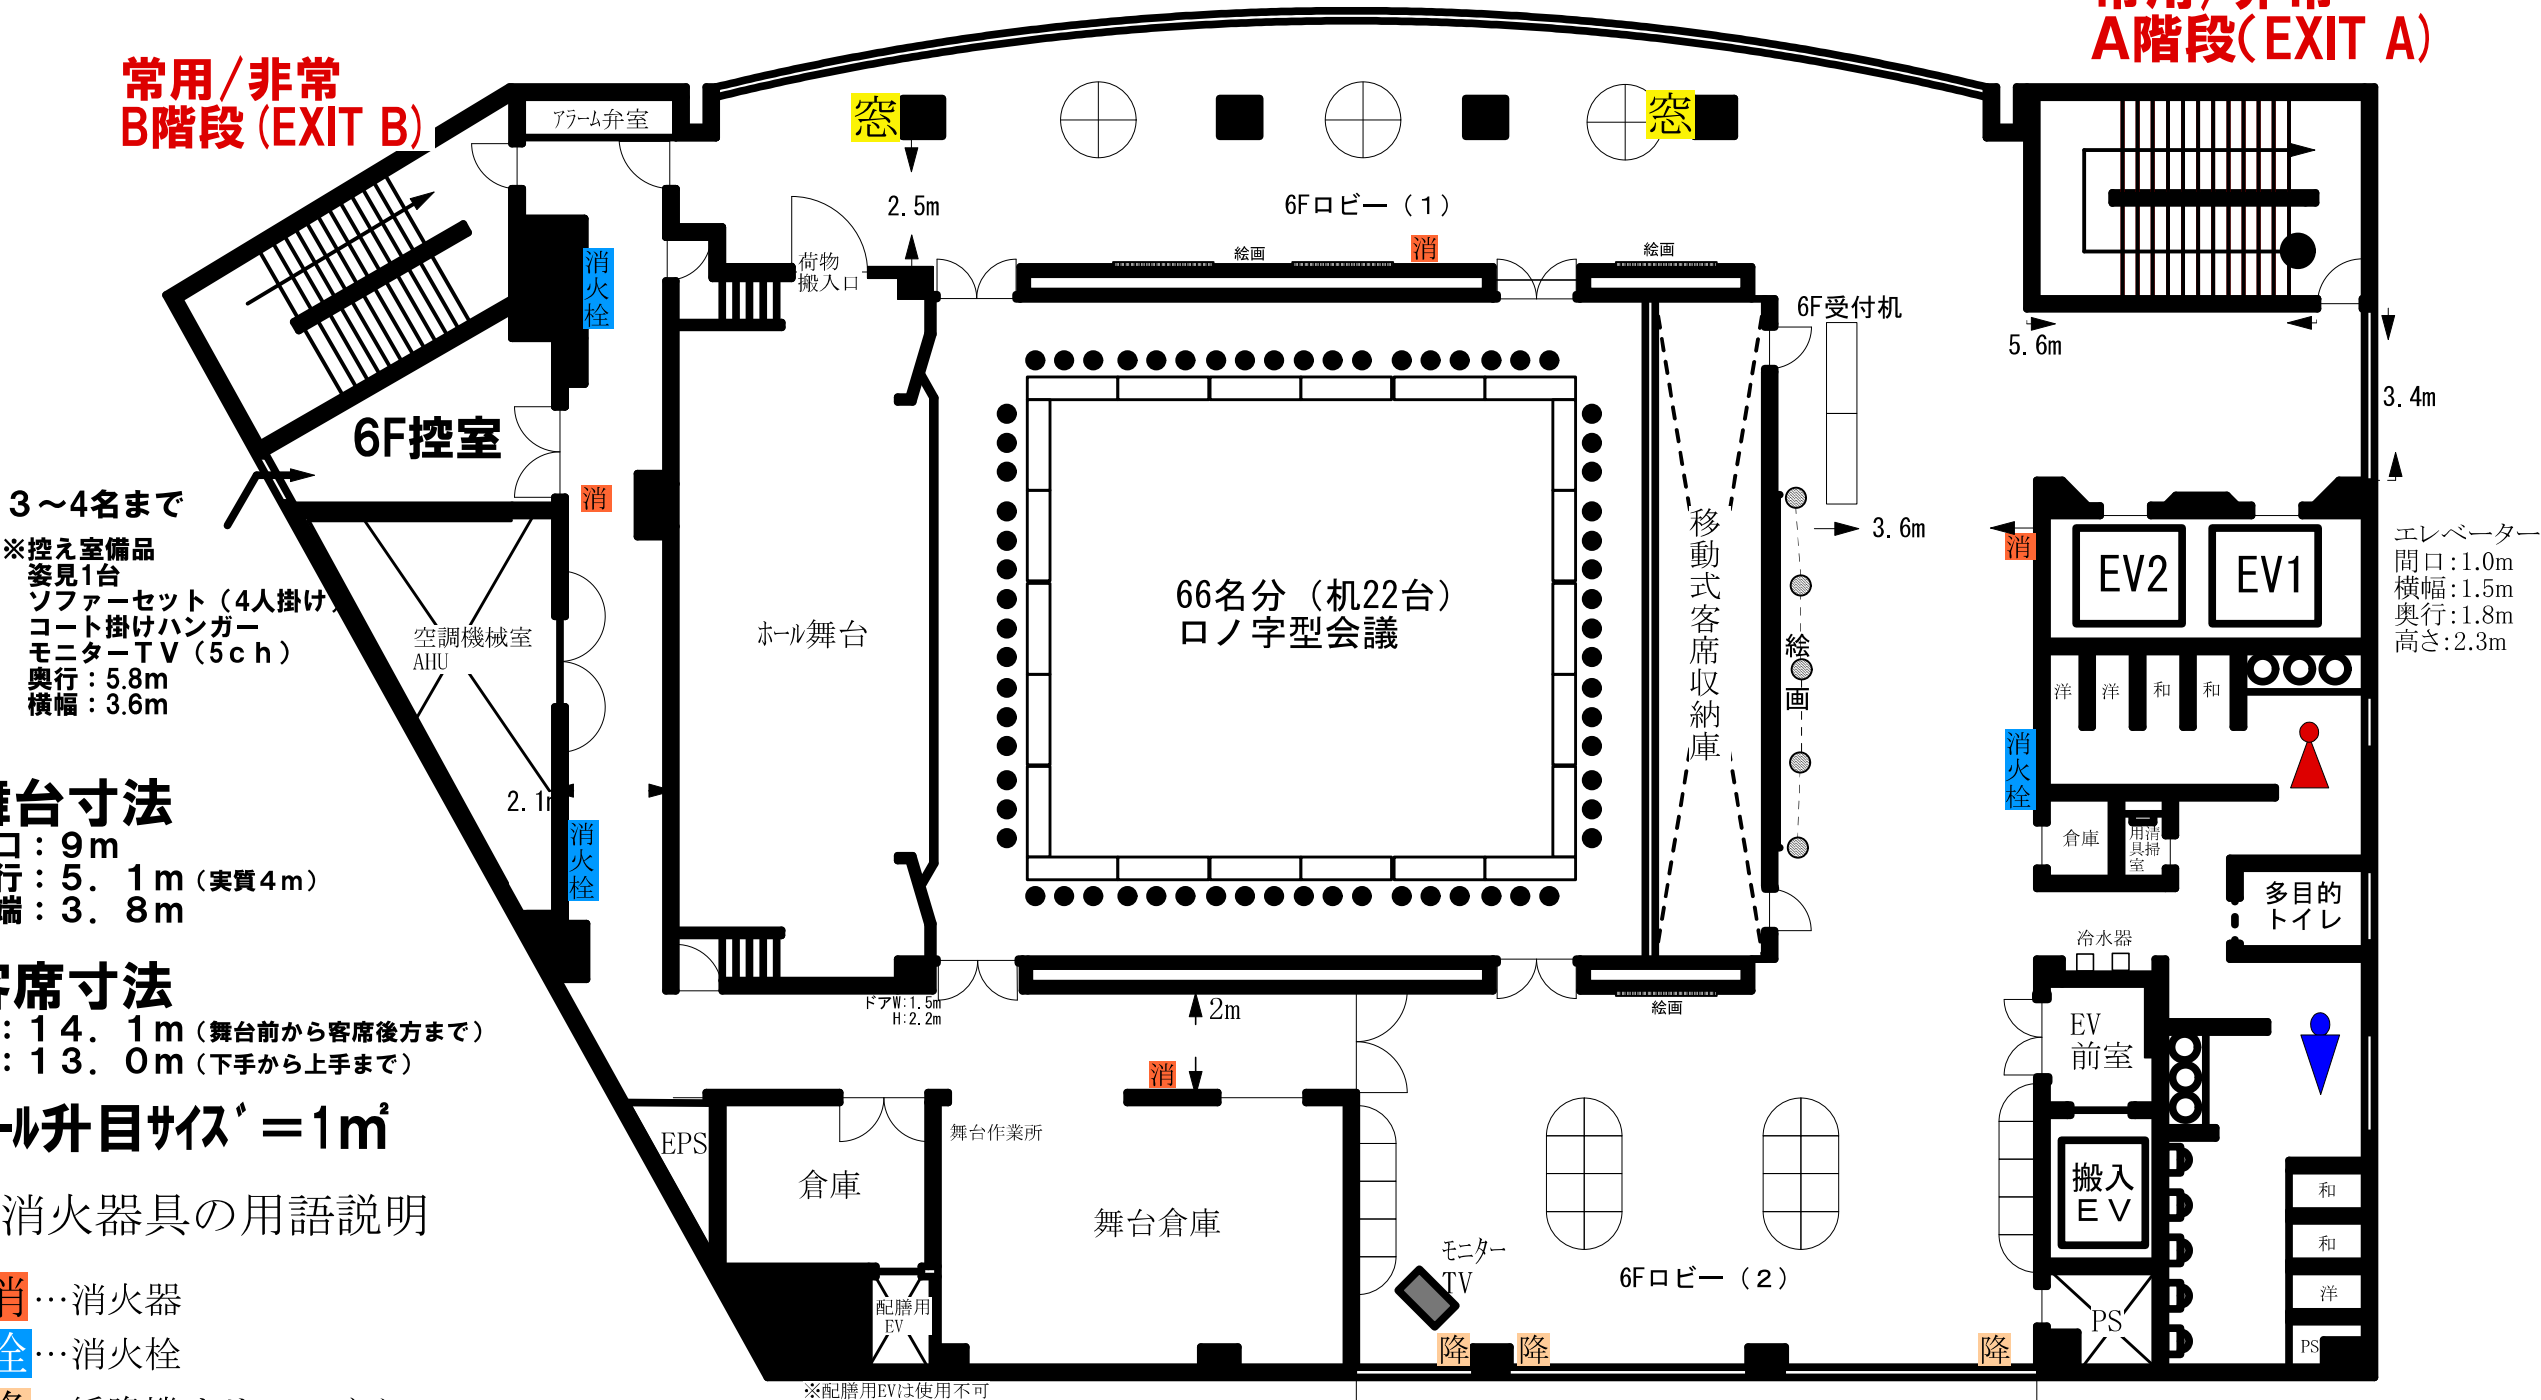

3~4名まで
 ※控え室備品
 姿見1台
 ソファーセット(4人掛け)
 コート掛けハンガー
 モニターTV(5ch)
 奥行: 5.8m
 横幅: 3.6m

舞台寸法
 間口: 9m
 奥行: 5.1m (実質4m)
 立端: 3.8m

客席寸法
 縦: 14.1m (舞台前から客席後方まで)
 横: 13.0m (下手から上手まで)

ホール升目サイズ = 1m²

★消火器具の用語説明

- 消**...消火器
- 栓**...消火栓
- 降**...緩降機オリローくん
- 窓**...排煙窓ホーレーター

※消火器具の前には物を置かないでください

ロビーサイズ
 横幅: 12.9m
 縦幅: 7.3m
 高さ: 2.6m ※ソファーは移動出来ます。
 ※消防器具や避難器具、出入口前を塞ぐことは出来ません

搬入EV
 横幅: 1.7m
 奥行: 2.0m
 高さ: 2.3m
 間口: 1.2m