
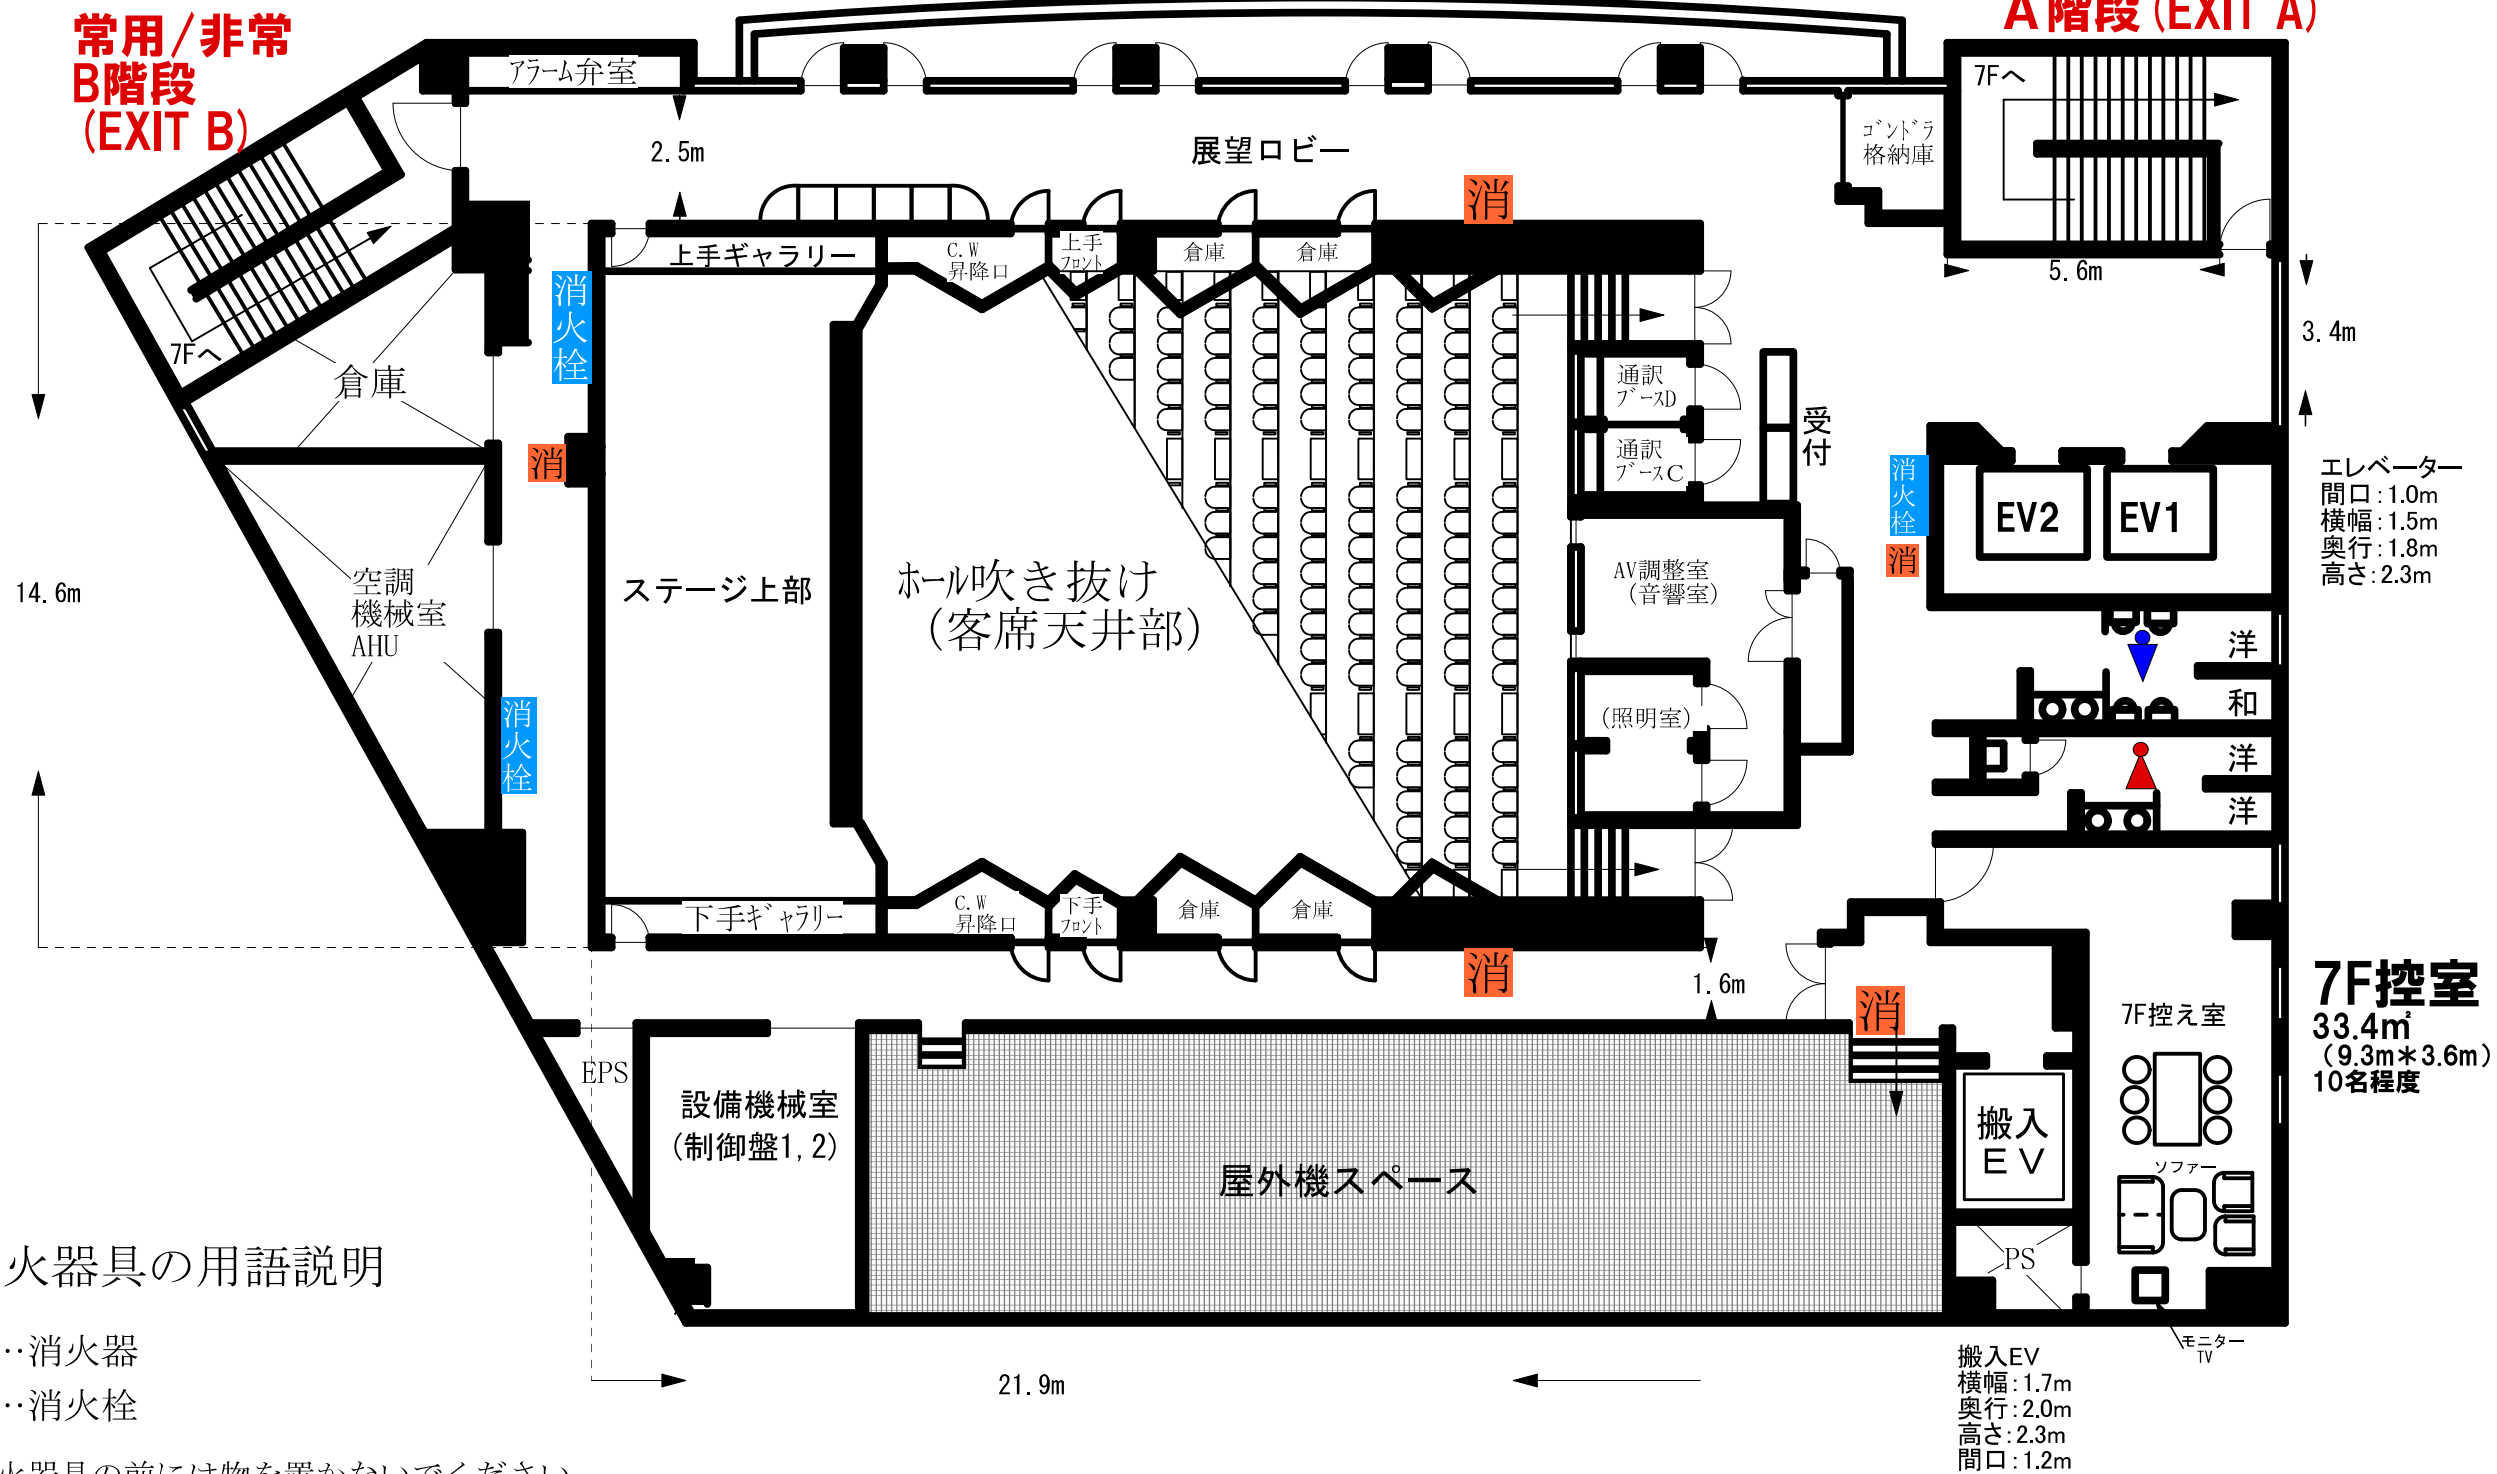


7F 平面図

2020. 6月

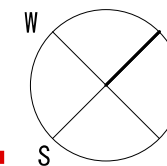

★消火器具の用語説明



- 消…消火器
- 栓…消火栓

※消火器具の前には物を置かないでください

熊本市国際交流会館 7F 平面図

2020. 6月

電源コンセント
各20Aまで

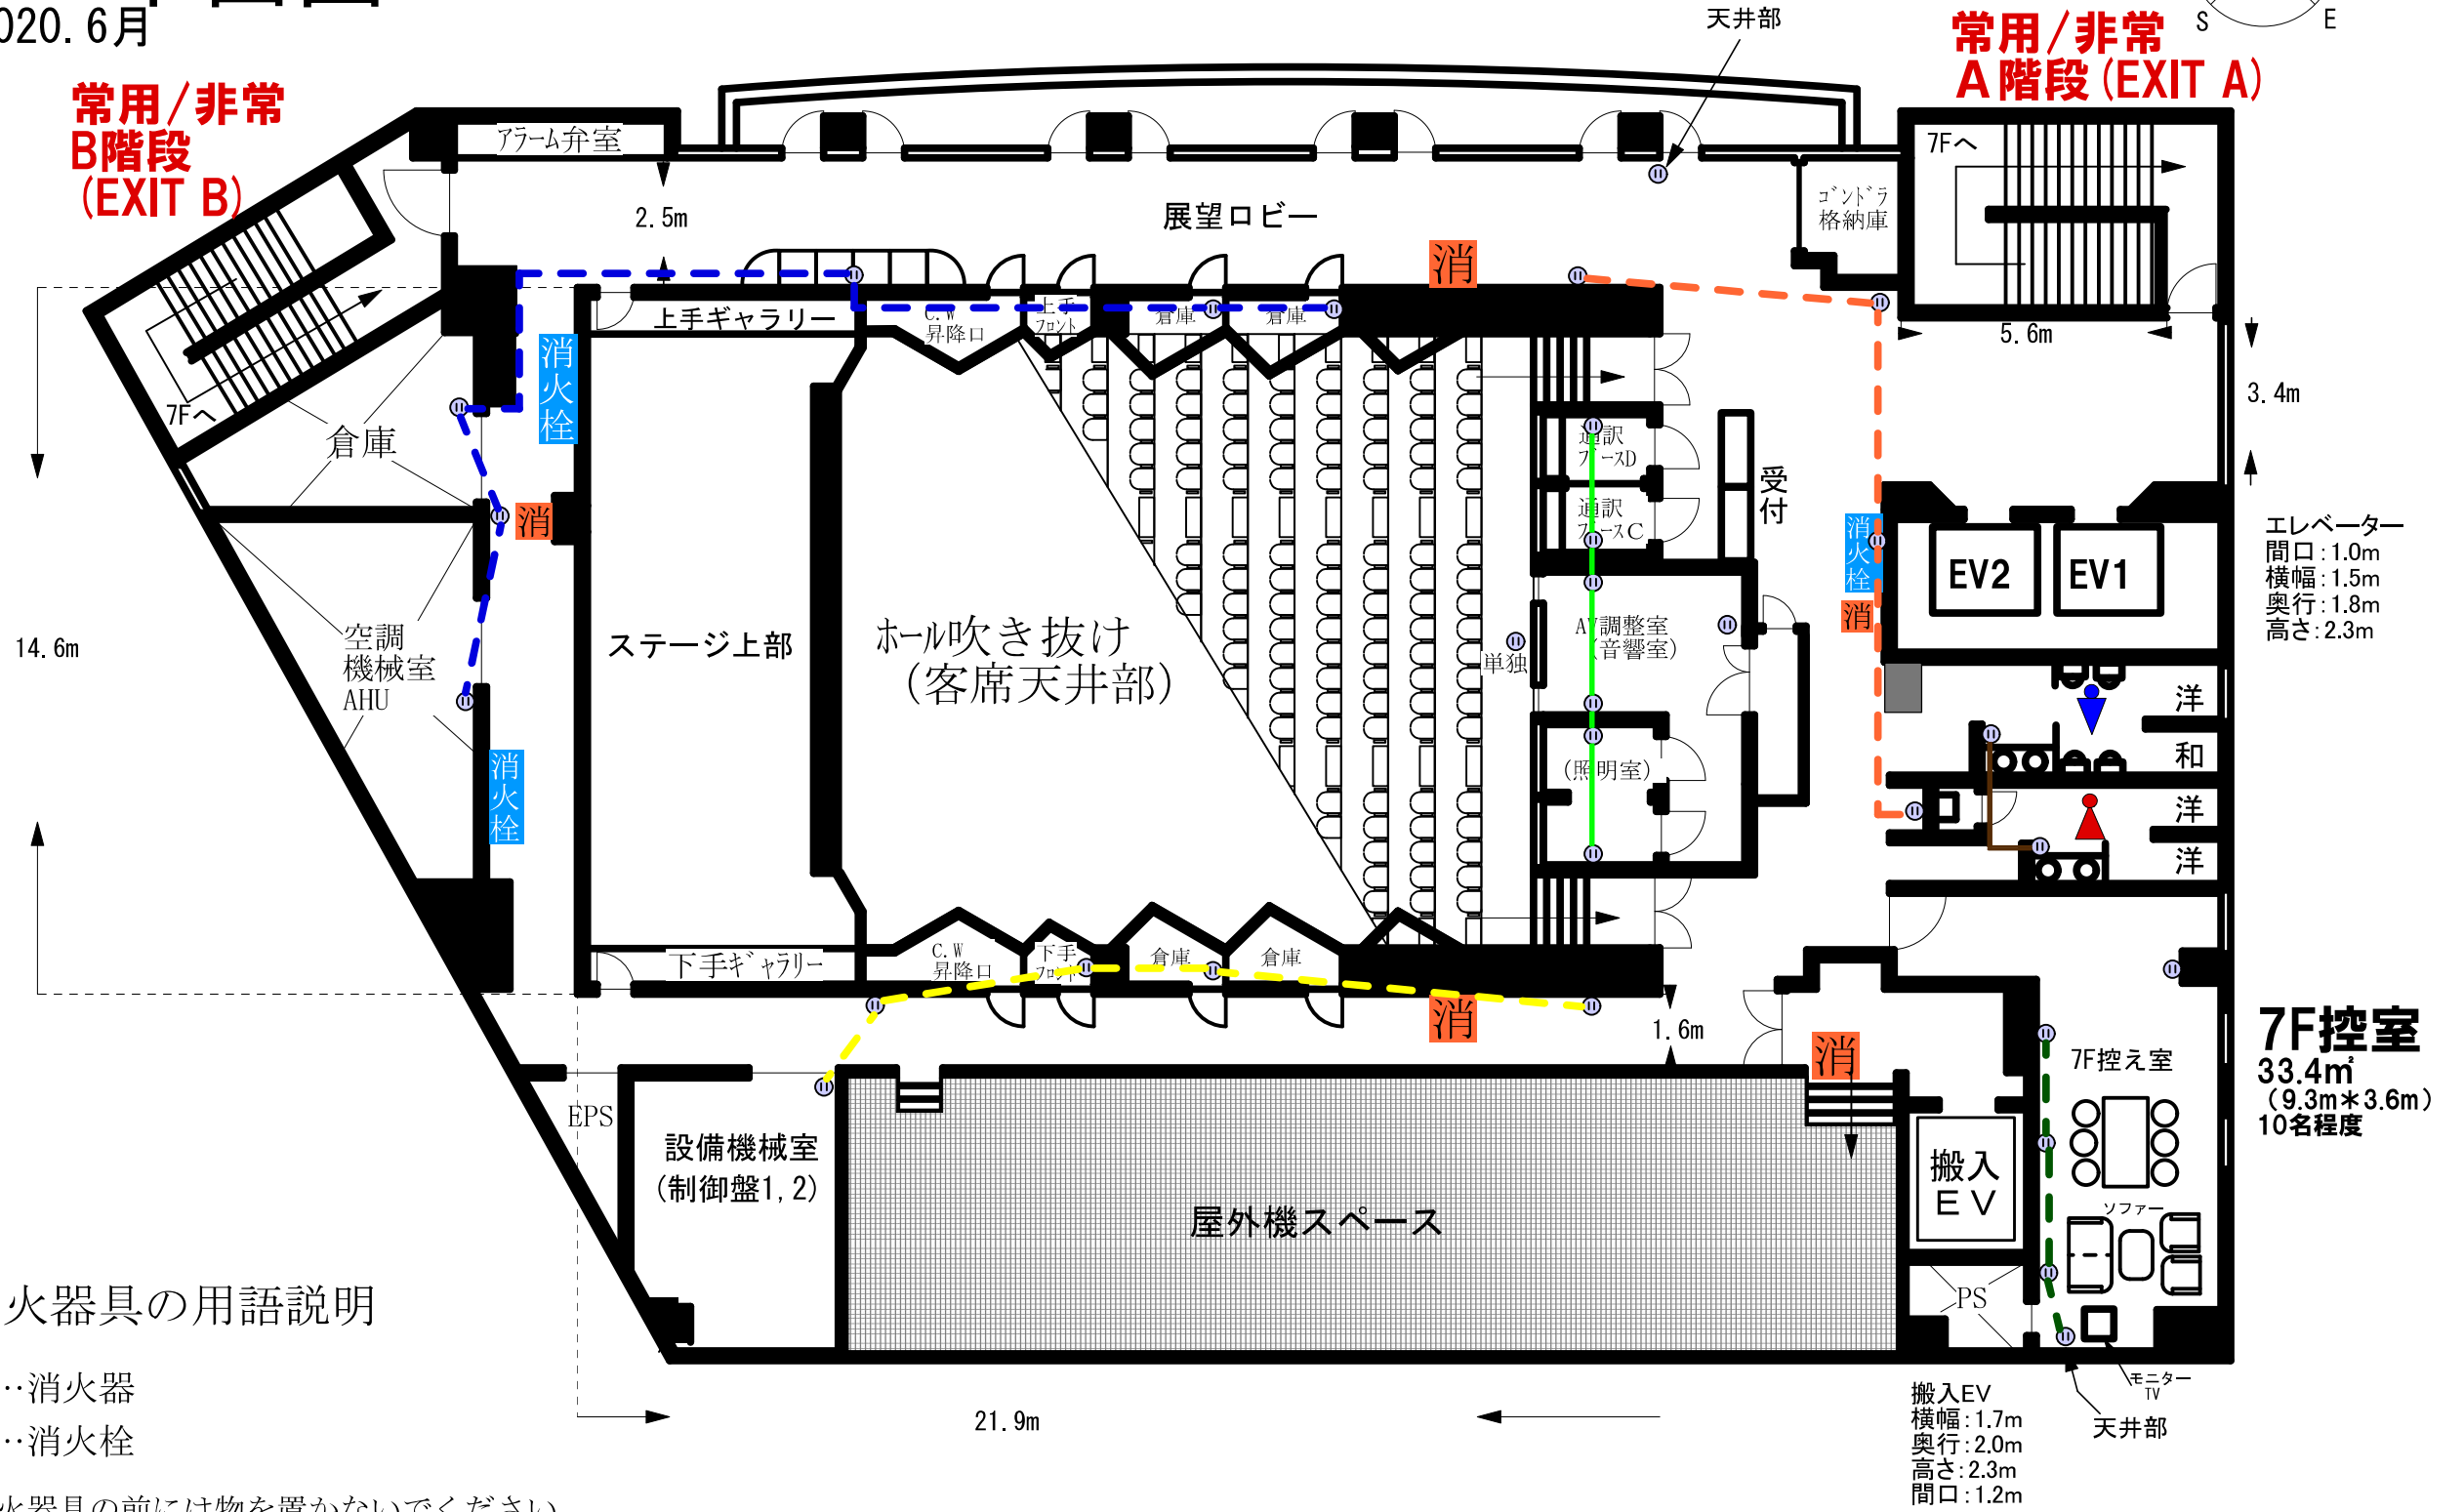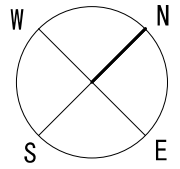

★消火器具の用語説明

- 消...消火器
- 栓...消火栓

※消火器具の前には物を置かないでください