


熊本市国際交流会館 4F平面図

コロナ対策定員 5割減
(2020.5月)


第3会議室(132.8㎡)
(コロナ対策定員40名)
*点線枠内95.8㎡
(12.6m*7.6m *高さ:2.6m)
【付帯設備】
演台、ホワイトボード、電源2kwまで

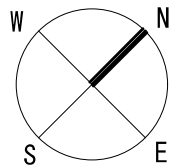

常用/非常
B階段
(EXIT B)

第3会議室用 控室
12.3㎡ (5.6m*2.2m)

常用/非常
A階段 (EXIT A)

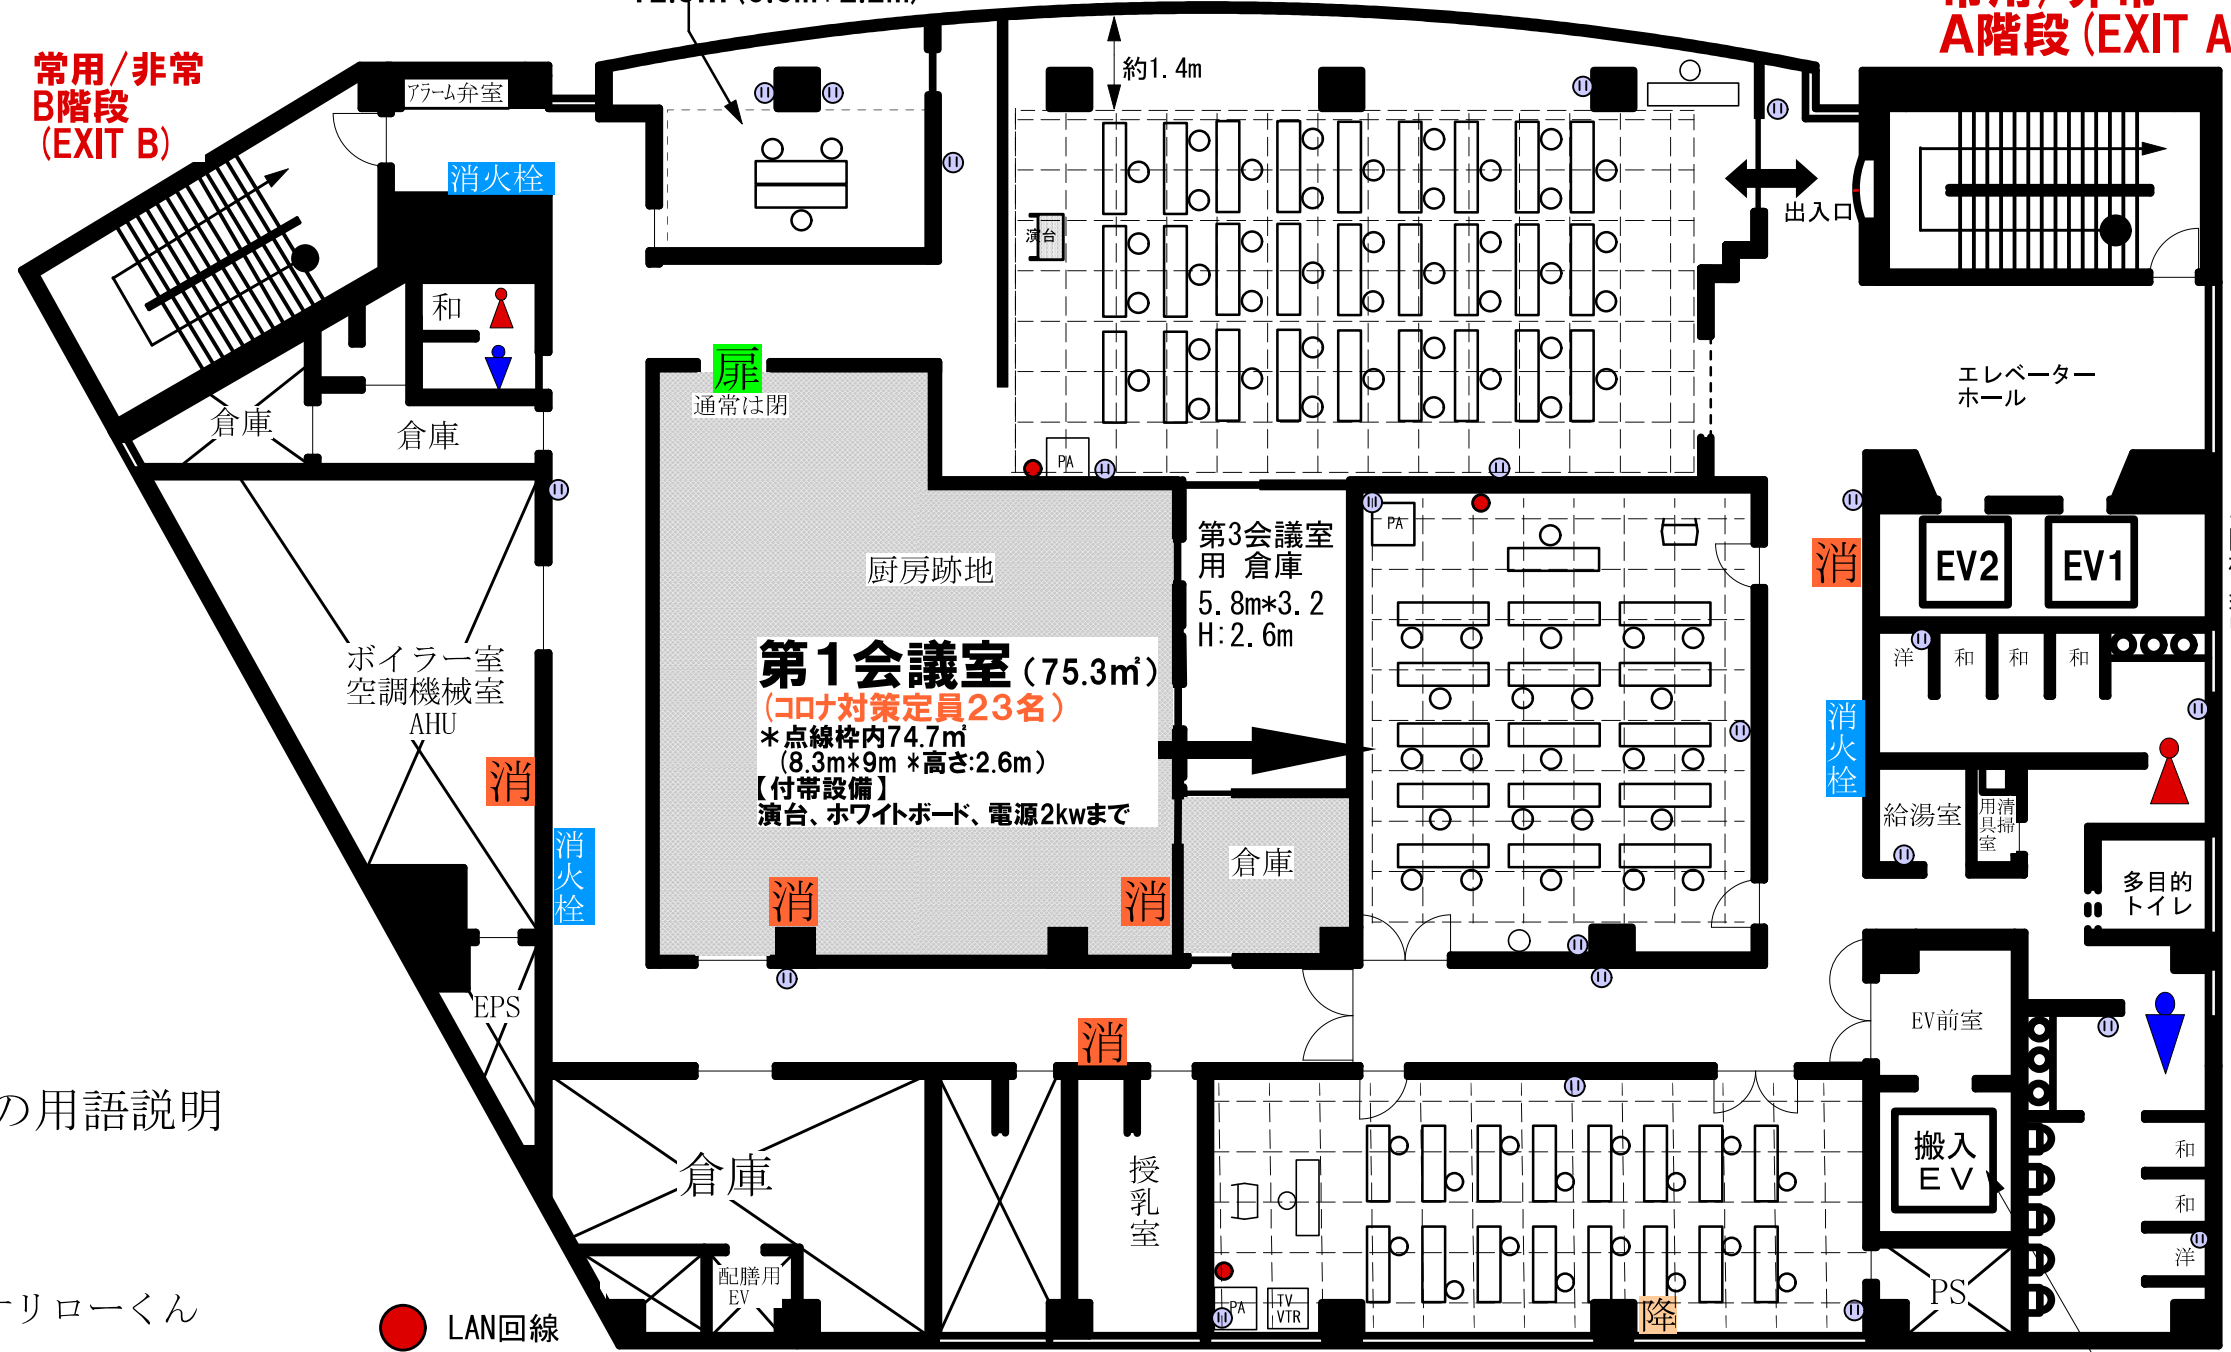

エレベーター
間口: 1.0m
横幅: 1.5m
奥行: 1.8m
高さ: 2.3m

搬入エレベーター
間口: 1.2m
横幅: 1.7m
奥行: 2.0m
高さ: 2.3m

- ★消火器具の用語説明
- 消…消火器
 - 栓…消火栓
 - 降…緩降機オリローくん
 - 扉…防火扉
 - 窓…排煙窓スイッチ
- ※消火器具の前には物を置かないでください

● LAN回線

※配膳用EVは
使用できません

第2会議室(71.6㎡)
(コロナ対策定員16名)
*点線枠内65㎡ (13m*5m *高さ:2.6m)
【付帯設備】
演台、ホワイトボード、電源2kwまで

第1会議室(75.3㎡)
(コロナ対策定員23名)
*点線枠内74.7㎡
(8.3m*9m *高さ:2.6m)
【付帯設備】
演台、ホワイトボード、電源2kwまで