

# 舞台平面図 (1/50)


14740



**舞台寸法 (m)**  
 間口: 9m  
 奥行: 5.1m  
 立端: 3.8m  
 (すのこまで: 7.8m)  
 舞台までの高さ: 0.9m

※マス目は 1m<sup>2</sup>  
 框から客席まで2.9m  
 (客席180席の場合)

本スクリーン  
 縦: 2.5m (固定)  
 横: 6.0mまで  
 (引割開閉で調整)

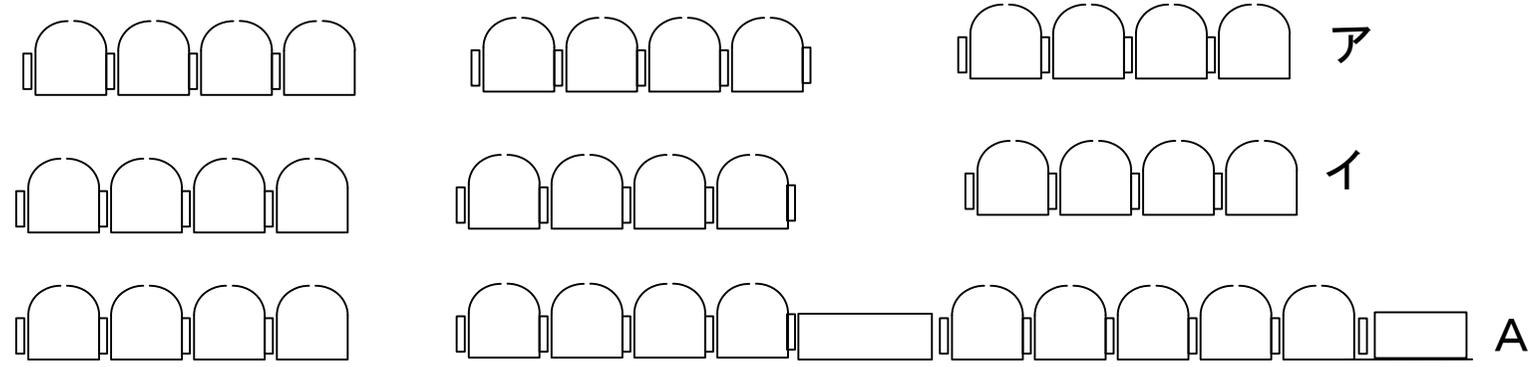

(注意) 客席を180席以上追加する場合はこの線より前へ仮設椅子を出す。