


熊本市国際交流会館  
6F平面図

2020.6月

劇場式180席

舞台側から客席を上がると7Fへ移動します。

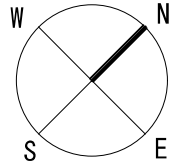

常用/非常  
B階段 (EXIT B)

常用/非常  
A階段 (EXIT A)

3~4名まで  
※控え室備品  
姿見1台  
ソファーセット (4人掛け)  
コート掛けハンガー  
モニターTV (5ch)  
奥行: 5.8m  
横幅: 3.6m

舞台寸法  
間口: 9m  
奥行: 5.1m (実質4m)  
立端: 3.8m


客席寸法  
縦: 14.1m (舞台前から客席後方まで)  
横: 13.0m (下手から上手まで)

ホール升目サイズ = 1m<sup>2</sup>

★消火器具の用語説明

- 消**...消火器
- 栓**...消火栓
- 降**...緩降機オリローくん
- 窓**...排煙窓ホーレーター

※消火器具の前には物を置かないでください

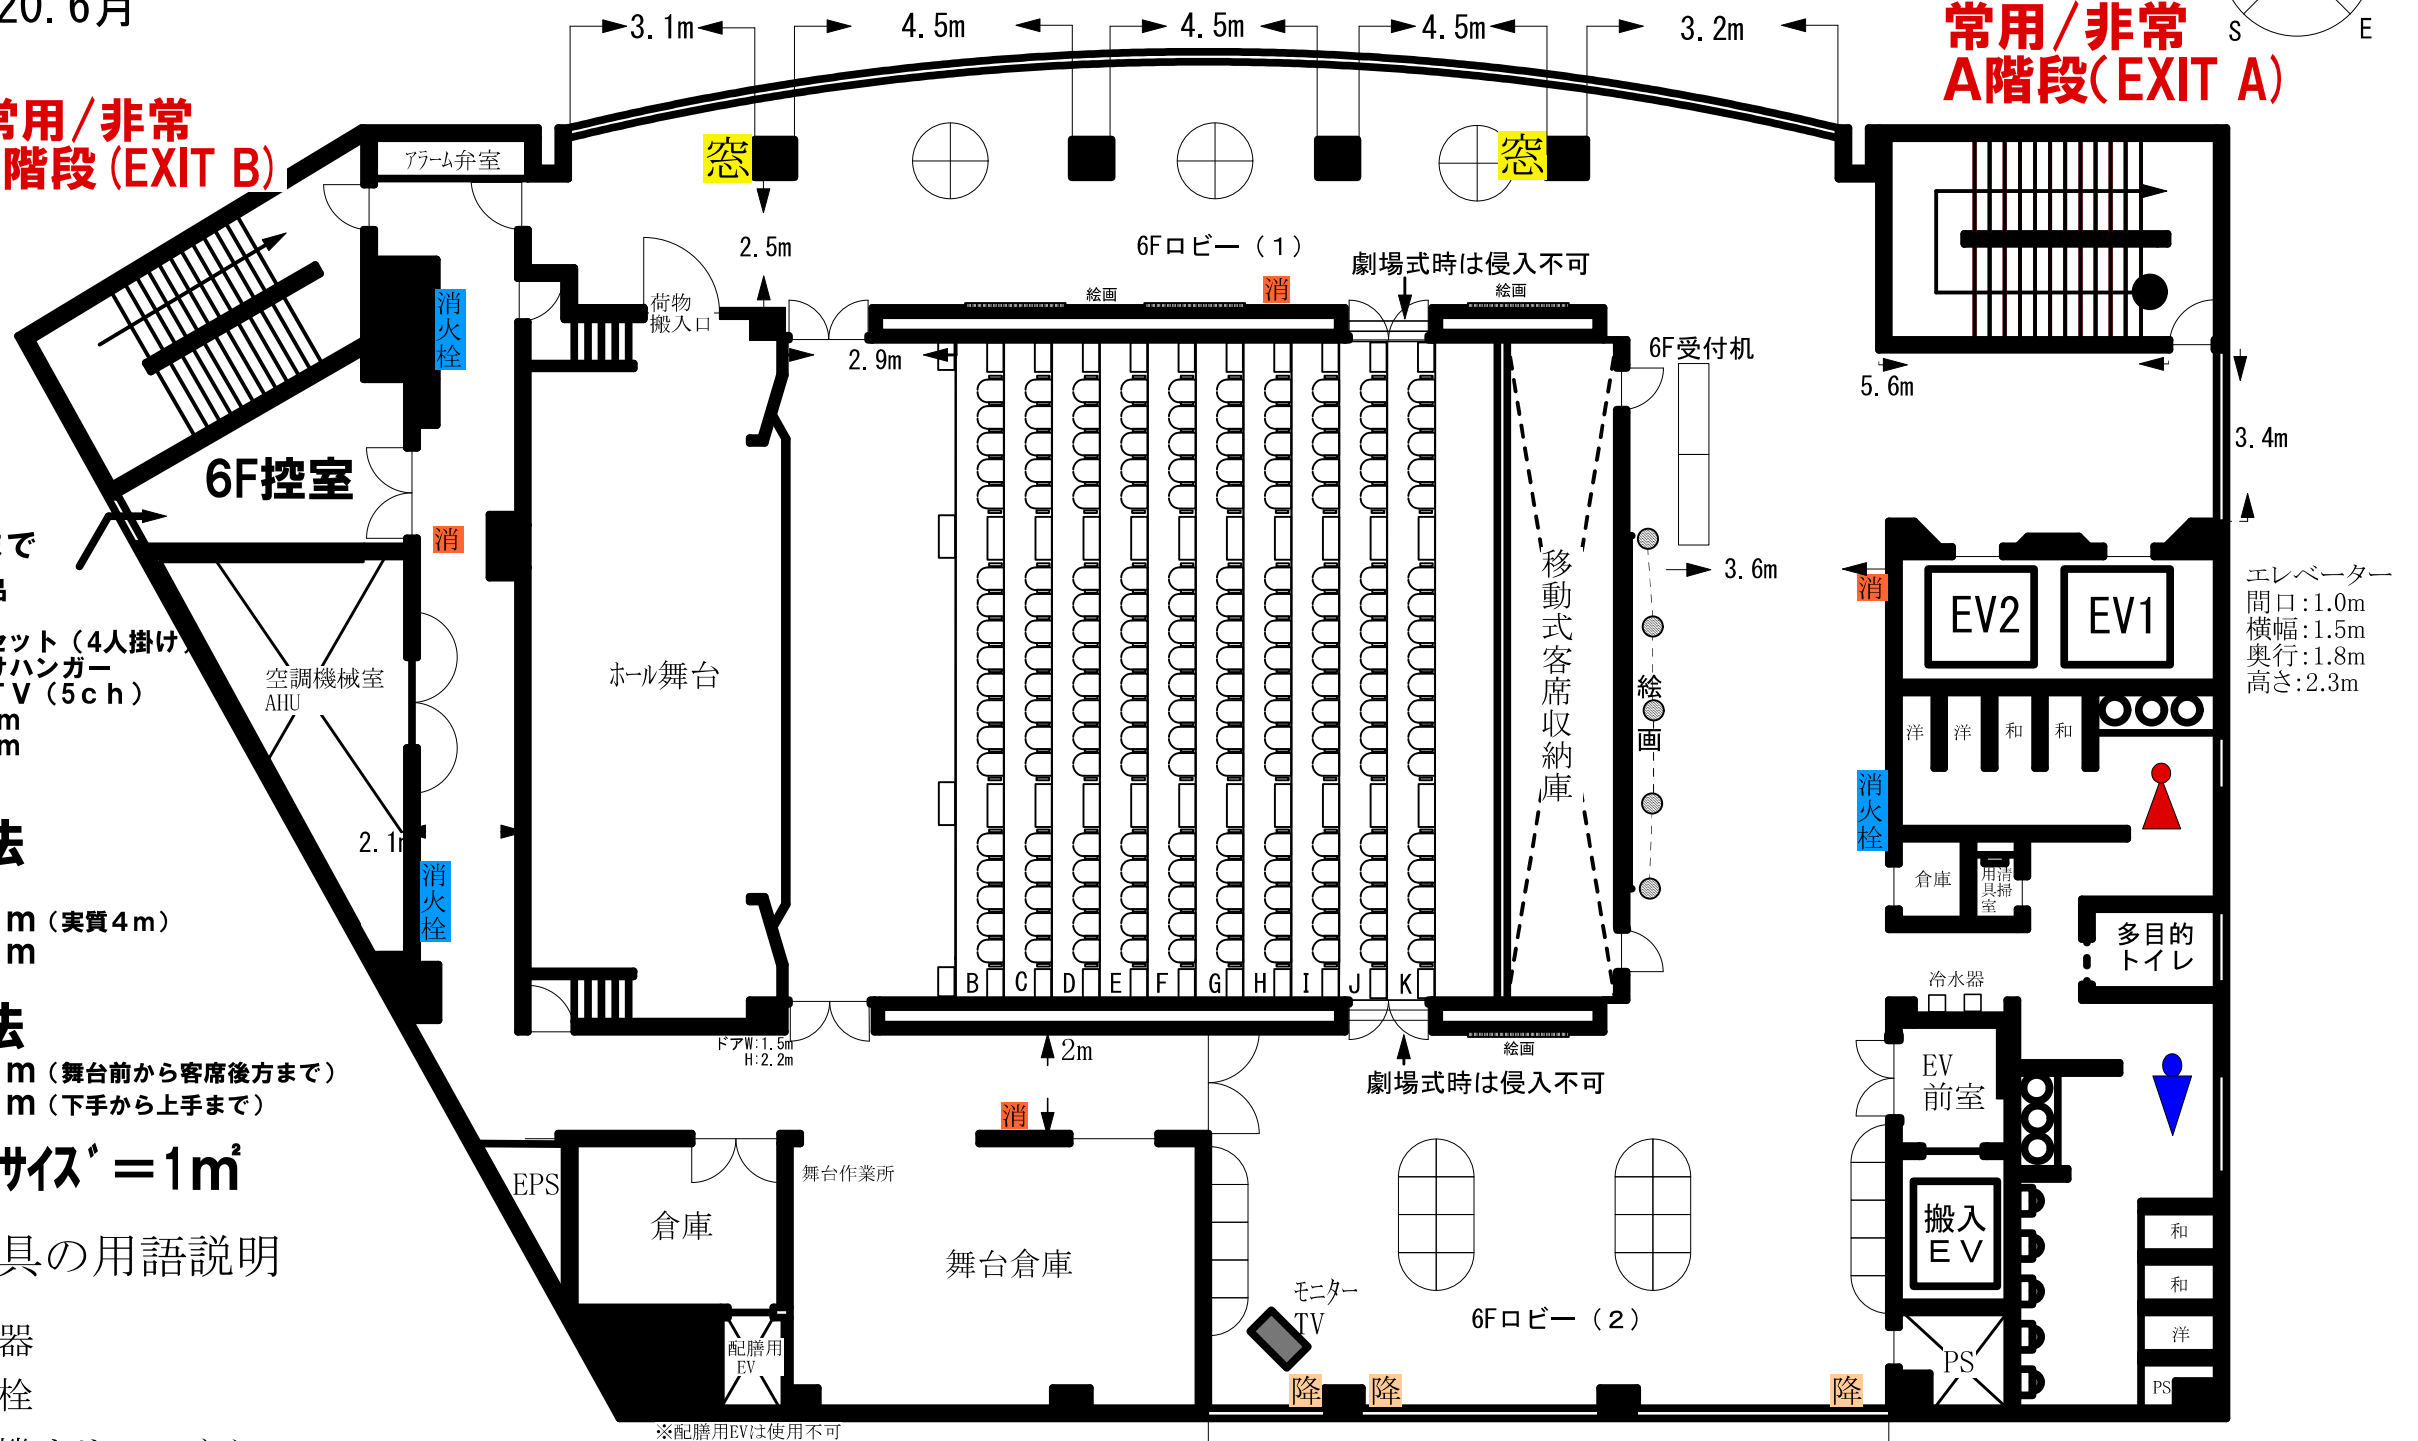

ロビーサイズ  
横幅: 12.9m  
縦幅: 7.3m  
高さ: 2.6m ※ソファーは移動出来ます。  
※消防器具や避難器具、出入口前を塞ぐことは出来ません

搬入EV  
横幅: 1.7m  
奥行: 2.0m  
高さ: 2.3m  
間口: 1.2m

※配膳用EVは使用不可

熊本市国際交流会館  
6F平面図


2020.6月

劇場式230席

舞台側から客席を上がると7Fへ移動します。

常用/非常  
B階段 (EXIT B)

常用/非常  
A階段 (EXIT A)

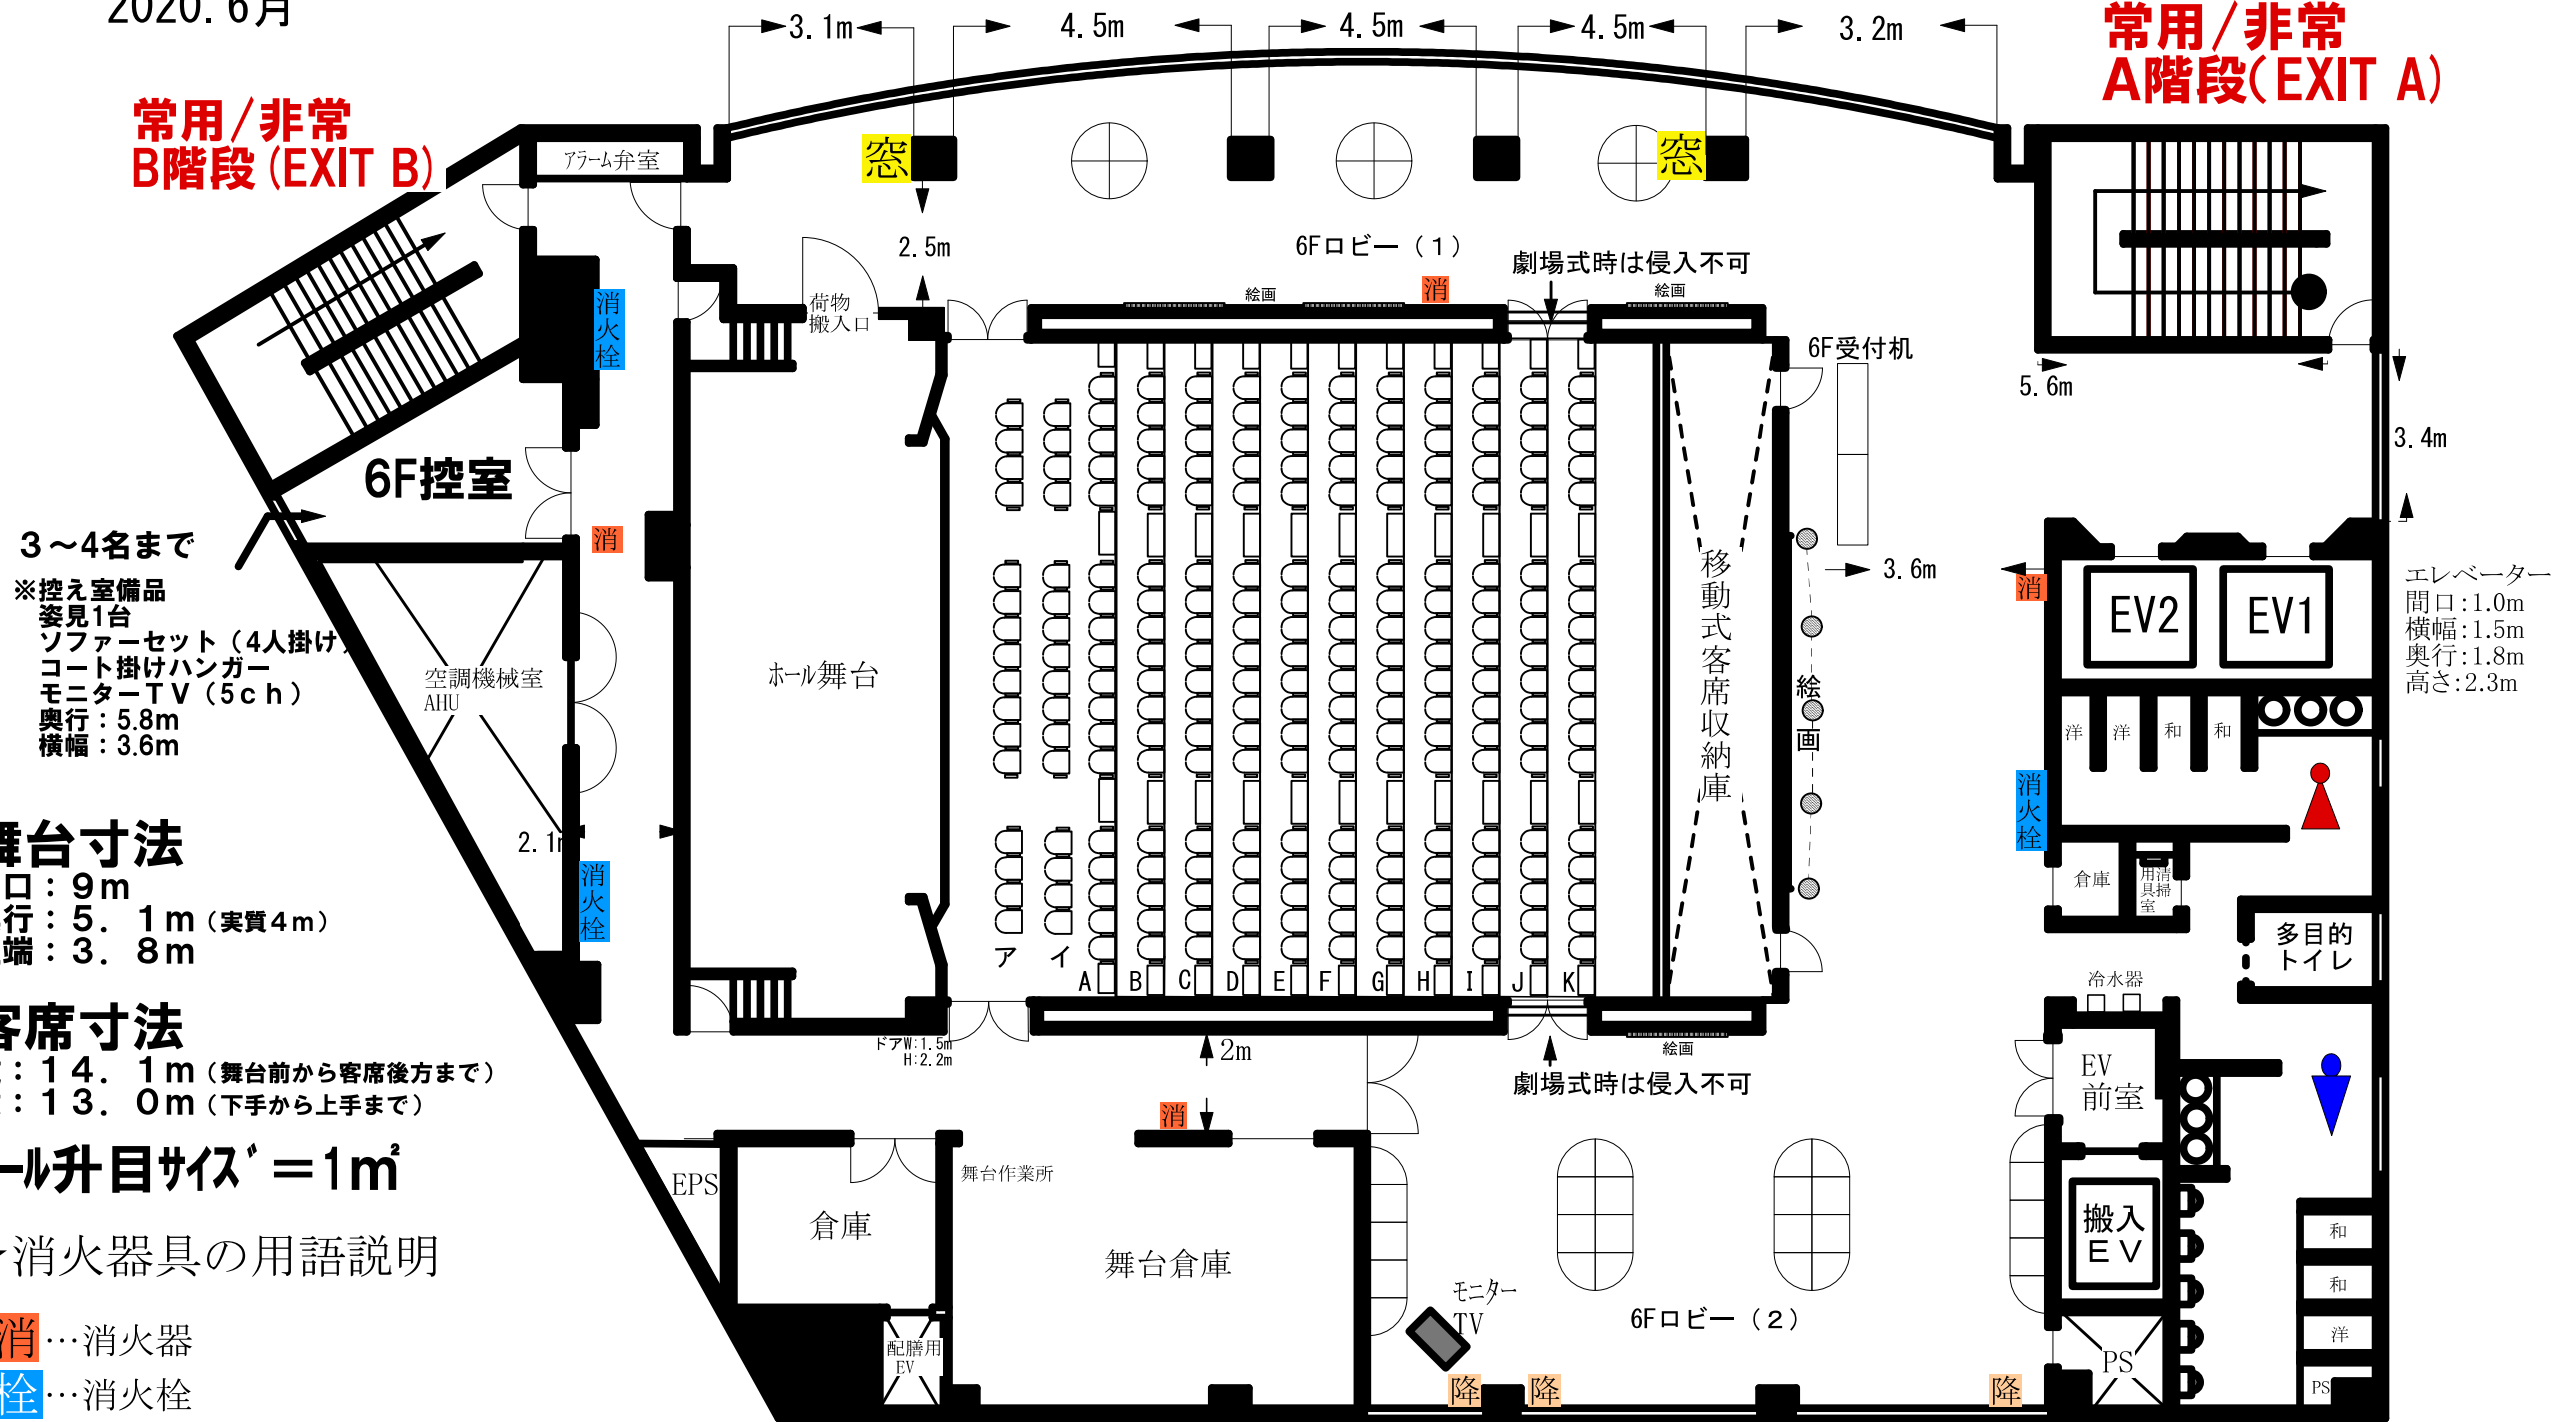

- 3~4名まで  
※控え室備品  
姿見1台  
ソファーセット(4人掛け)  
コート掛けハンガー  
モニターTV(5ch)  
奥行: 5.8m  
横幅: 3.6m

**舞台寸法**  
間口: 9m  
奥行: 5.1m (実質4m)  
立端: 3.8m

**客席寸法**  
縦: 14.1m (舞台前から客席後方まで)  
横: 13.0m (下手から上手まで)

ホール升目サイズ = 1m<sup>2</sup>

★消火器具の用語説明

- 消**...消火器
- 栓**...消火栓
- 降**...緩降機オリローくん
- 窓**...排煙窓ハレター

※消火器具の前には物を置かないでください

ロビーサイズ  
横幅: 12.9m  
縦幅: 7.3m  
高さ: 2.6m ※ソファーは移動出来ます。  
※消防器具や避難器具、出入口前を塞ぐことは出来ません

搬入EV  
横幅: 1.7m  
奥行: 2.0m  
高さ: 2.3m  
間口: 1.2m