


# B2F平面図


コロナ対策定員5割減  
(2020.5月)

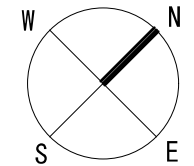

常用/非常  
A階段

常用/非常  
B階段

エレベーター  
間口: 1.0m  
横幅: 1.5m  
奥行: 1.8m  
高さ: 2.3m

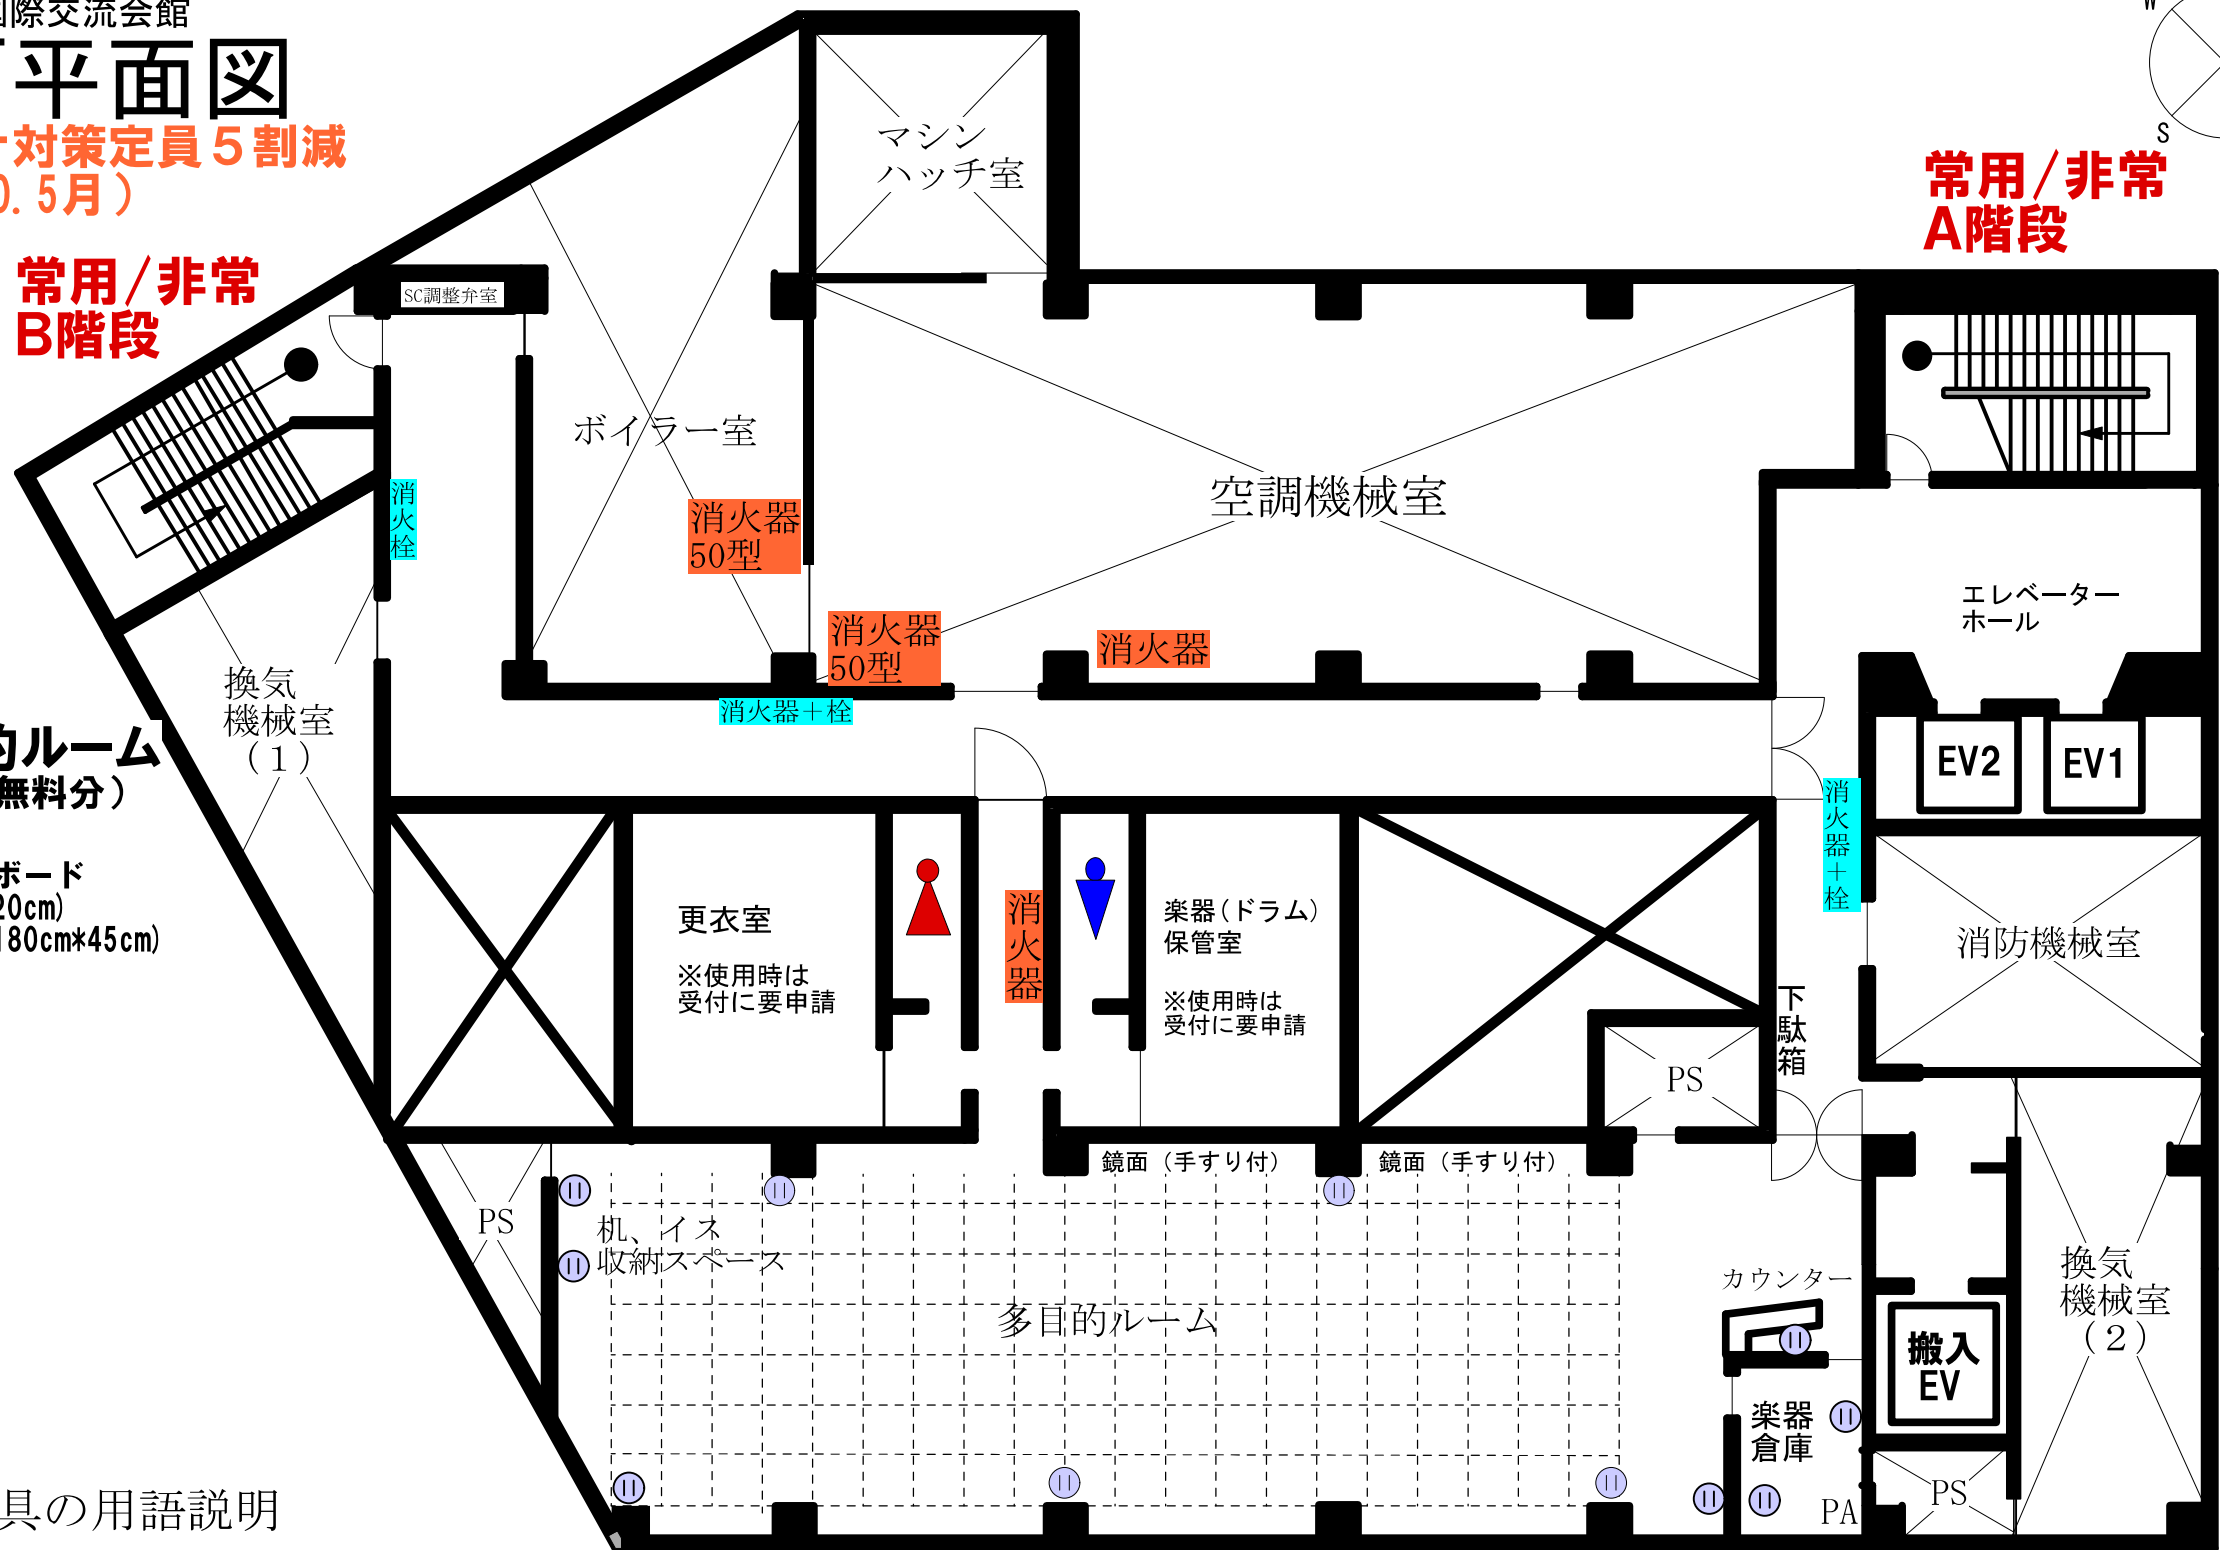

## ◆多目的ルーム (附带設備:無料分)

- ① 演台
- ② ホワイトボード (180cm×120cm)
- ③ 机16台 (180cm×45cm)
- ④ イス60脚

## ★消火器具の用語説明

**消**…消火器

**栓**…消火栓

※消火器具の前には物を置かないでください

## ↑ 多目的ルーム(土足禁止)

(コロナ対策定員24名 221.5㎡)  
\*点線枠内124㎡(20m×6.2m 高さ2.9m)  
升目は1m、電源:2kwまで

搬入エレベーター  
間口: 1.2m  
横幅: 1.7m  
奥行: 2.0m  
高さ: 2.3m